

แบบสรุปกำหนดราคากลางงานก่อสร้าง

|                          |   |
|--------------------------|---|
| ประเภทงาน                | งานอาคาร   |
| โครงการ                  | โครงการปรับปรุงต่อเติมอาคารห้องน้ำสาธารณะตลาดสดเทศบาลตำบลจอมพระ หมู่ 4 ต.จอมพระ<br>อ.จอมพระ จ.สุรินทร์ ขนาด กว้าง 5.50 เมตร ยาว 12.90 เมตร พร้อมป้ายประชาสัมพันธ์โครงการ<br>จำนวน 1 ป้าย ก่อสร้างตามแบบเทศบาลตำบลจอมพระกำหนด |
| สถานที่ก่อสร้าง          | หมู่ 4 ตำบลจอมพระ อำเภอจอมพระ จังหวัดสุรินทร์   |
| เจ้าของโครงการ           | เทศบาลตำบลจอมพระ   |
| แบบเลขที่                |   |
| ประมาณราคาตามแบบ         | จำนวน 2 แผ่น   |
| กำหนดราคากลางเมื่อวันที่ | 20 สิงหาคม 2567   |

| ที่                                                                  | รายการ                             | รวมค่างานต้นทุน | Factor F | ค่าก่อสร้างทั้งหมด<br>รวมเป็นเงิน(บาท) | หมายเหตุ |
|----------------------------------------------------------------------|------------------------------------|-----------------|----------|----------------------------------------|----------|
| 1                                                                    | ค่างานต้นทุนและค่าแรงก่อสร้างอาคาร | 630,460.80      | 1.3085   | 824,957.96                             |          |
|                                                                      |                                    |                 |          |                                        |          |
|                                                                      | รวมเป็นค่าก่อสร้าง                 |                 |          | 824,957.96                             |          |
| สรุป                                                                 | คิดเป็นเงินค่าก่อสร้างประมาณ       |                 |          | 824,957.96                             |          |
| ตัวอักษร (แปดแสนสองหมื่นสี่พันเก้าร้อยห้าสิบลบาทเก้าสิบลบาทหกสตางค์) |                                    |                 |          |                                        |          |

คณะกรรมการกำหนดราคากลางตามคำสั่งเทศบาลตำบลจอมพระ ที่ 1182 / 2567 ลงวันที่ 19 สิงหาคม พ.ศ. 2567  
คณะกรรมการกำหนดราคากลางได้พิจารณาแล้วเห็นควรใช้ราคานี้เป็นราคากลางก่อสร้าง

(ลงชื่อ)




ประธานกรรมการ

(นายอภิรักษ์ สายยศ)

ผู้อำนวยการกองช่าง

(ลงชื่อ)

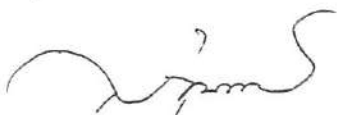


กรรมการ

(นางไข่มุข สายบุตร)

หัวหน้าฝ่ายบริหารการศึกษา

(ลงชื่อ)

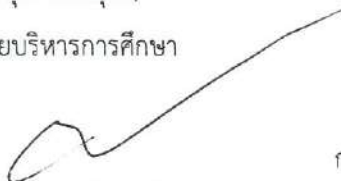

กรรมการ

(นางสาวขวัญจิรา ดาศรี)

เจ้าพนักงานธุรการชำนาญงาน

ชื่อโครงการ โครงการปรับปรุงต่อเติมอาคารห้องน้ำสาธารณะตลาดสดเทศบาลตำบลจอมพระ หมู่ 4 ต.จอมพระ อ.จอมพระ จ.สุรินทร์ ขนาด กว้าง 5.50 เมตร ยาว 12.90 เมตร พร้อม

เจ้าของโครงการ ป้ายประชาสัมพันธ์โครงการ จำนวน 1 ป้าย ก่อสร้างตามแบบเทศบาลตำบลจอมพระกำหนด

สถานที่ก่อสร้าง เทศบาลตำบลจอมพระ

แบบ หมู่ 4 ตำบลจอมพระ อำเภอจอมพระ จังหวัดสุรินทร์

| ลำดับที่ | รายการ                                             | จำนวน | หน่วย | ค่าวัสดุ   |              | ค่าแรง     |                      | รวมจำนวนเงิน | หมายเหตุ |
|----------|----------------------------------------------------|-------|-------|------------|--------------|------------|----------------------|--------------|----------|
|          |                                                    |       |       | ราคา/หน่วย | รวมราคาวัสดุ | ราคา/หน่วย | รวมราคา<br>ค่าแรงงาน |              |          |
| 1        | งานรื้อถอน                                         |       |       |            |              |            |                      |              |          |
|          | - งานรื้อถอนโครงสร้าง คสล.                         | 0.15  | ลบ.ม. | -          | -            | 600.00     | 90.00                | 90.00        |          |
|          | - งานรื้อถอนโครงหลังคาเหล็ก                        | 73    | ตร.ม. | -          | -            | 70.00      | 5,110.00             | 5,110.00     |          |
|          | - งานรื้อถอนวัสดุผนังหลังคา                        | 73    | ตร.ม. | -          | -            | 30.00      | 2,190.00             | 2,190.00     |          |
|          | - งานรื้อถอนฝ้ากระเบื้องแผ่นเรียบพร้อมโครงคร่าวไม้ | 62    | ตร.ม. | -          | -            | 35.00      | 2,170.00             | 2,170.00     |          |
|          | - งานรื้อถอนผนังก่ออิฐฉาบปูนครึ่งแผ่น              | 132   | ตร.ม. | -          | -            | 40.00      | 5,280.00             | 5,280.00     |          |
|          | - งานรื้อถอนประตูพร้อมวงกบ                         | 9     | ชุด   | -          | -            | 70.00      | 630.00               | 630.00       |          |
|          | - งานรื้อถอนสุขภัณฑ์ (โถส้วม)                      | 8     | ชุด   | -          | -            | 140.00     | 1,120.00             | 1,120.00     |          |
|          | - งานรื้อถอนดวงโคมพร้อมสายไฟ                       | 10    | ชุด   | -          | -            | 35.00      | 350.00               | 350.00       |          |
|          | - งานรื้อถอนระบบประปา                              | 1     | set   | -          | -            | 350.00     | 350.00               | 350.00       |          |
|          | - งานรื้อถอนถังบำบัดน้ำเสีย 800 ลิตร               | 1     | ชุด   | -          | -            | 1000.00    | 1,000.00             | 1,000.00     |          |
| 2        | งานโครงสร้างวิศวกรรม                               |       |       |            |              |            |                      |              |          |
|          | 2.1 งานดินชุดฐานรากและถมดิน                        | 1.25  | ลบ.ม  | -          | -            | 168        | 210.00               | 210.00       |          |
|          | 2.2 ทราดยาบ                                        | 4.5   | ลบ.ม  | 411.00     | 1,849.50     | 112        | 504.00               | 2,353.50     |          |
|          | 2.3 งานคอนกรีตทราดยาบ                              | 0.1   | ลบ.ม  | 1,696.00   | 169.60       | 426        | 42.60                | 212.20       |          |
|          | 2.4 งานคอนกรีต ค.2                                 | 6     | ลบ.ม  | 1,925.00   | 11,550.00    | 532        | 3,192.00             | 14,742.00    |          |
|          | 2.5 งานแบบหล่อคอนกรีต                              | 5.34  | ตร.ม. | 480.00     | 2,563.20     | 139        | 742.26               | 3,305.46     |          |
|          | - ไม้คร่าว                                         | 1.50  | ลบ.ฟ. | 560.00     | 840.00       | -          | -                    | 840.00       |          |
|          | - ตะปู                                             | 2     | กก.   | 50.00      | 100.00       | -          | -                    | 100.00       |          |

ชื่อโครงการ โครงการปรับปรุงต่อเติมอาคารห้องน้ำสาธารณะตลาดสดเทศบาลตำบลจอมพระ หมู่ 4 ต.จอมพระ อ.จอมพระ จ.สุรินทร์ ขนาด กว้าง 5.50 เมตร ยาว 12.90 เมตร พร้อม  
 ป้ายประชาสัมพันธ์โครงการ จำนวน 1 ป้าย ก่อสร้างตามแบบเทศบาลตำบลจอมพระกำหนด  
 เจ้าของโครงการ เทศบาลตำบลจอมพระ  
 สถานที่ก่อสร้าง หมู่ 4 ตำบลจอมพระ อำเภอจอมพระ จังหวัดสุรินทร์  
 แบบ

| ลำดับที่ | รายการ                                                                                    | จำนวน  | หน่วย | ค่าวัสดุ   |              | ค่าแรง     |                      | รวมจำนวนเงิน | หมายเหตุ  |
|----------|-------------------------------------------------------------------------------------------|--------|-------|------------|--------------|------------|----------------------|--------------|-----------|
|          |                                                                                           |        |       | ราคา/หน่วย | รวมราคาวัสดุ | ราคา/หน่วย | รวมราคา<br>ค่าแรงงาน |              |           |
|          | 2.6 งานเหล็กเสริมคอนกรีต                                                                  |        |       |            | -            |            | -                    | -            |           |
|          | - เหล็กเส้นกลมผิวเรียบ SR 24 Ø 6 มม.                                                      | 6.66   | กก.   | 24.83      | 165.37       | 4.40       | 29.30                | 194.67       |           |
|          | - เหล็กเส้นกลมผิวเรียบ SR 24 Ø 9 มม.                                                      | 247.45 | กก.   | 23.09      | 5,713.62     | 4.40       | 1,088.78             | 6,802.40     |           |
|          | - เหล็กเส้นกลมผิวข้ออ้อย SD 40 Ø 12 มม.                                                   | 71.04  | กก.   | 23.15      | 1,644.58     | 3.60       | 255.74               | 1,900.32     |           |
|          | - เหล็ก wire mesh ขนาด Ø 0.04 ม. 0.20x0.20 ม.#                                            | 50.00  | ตร.ม. | 24.69      | 1,234.50     | 5.00       | 250.00               | 1,484.50     |           |
|          | - ลวดผูกเหล็ก                                                                             | 10     | กก.   | 66.36      | 663.60       |            | -                    | 663.60       |           |
|          | 2.7 งานเหล็กกรุปรพรรณ                                                                     |        |       |            |              |            |                      |              |           |
|          | - เหล็กกล่อง □ 100 x 100 x 3.2 มม.                                                        | 57.12  | กก.   | 23.23      | 1,326.90     | 10.00      | 571.20               | 1,898.10     |           |
|          | - เหล็กกล่อง □ 100 x 50 x 3.2 มม.                                                         | 462.66 | กก.   | 23.23      | 10,747.59    | 10.00      | 4,626.60             | 15,374.19    |           |
|          | - เหล็กกล่อง □ 150 x 50 x 3.2 มม.                                                         | 635.58 | กก.   | 23.23      | 14,764.52    | 10.00      | 6,355.80             | 21,120.32    |           |
|          | - เหล็กกล่อง □ 75 x 45 x 2.3 มม.                                                          | 487.2  | กก.   | 23.23      | 11,317.66    | 10.00      | 4,872.00             | 16,189.66    |           |
|          | 2.8 งานทาสีกับสนิมเหล็กกรุปรพรรณ                                                          | 77.4   | ตร.ม. | 40.00      | 3,096.00     | 35.00      | 2,709.00             | 5,805.00     |           |
| 3        | งานสถาปัตยกรรม                                                                            |        |       |            | -            |            | -                    | -            |           |
|          | 3.1 งานมุงหลังคา                                                                          |        |       |            | -            |            | -                    | -            |           |
|          | - หลัง Metal sheet (Aluzinc color) หนา 0.35 mm ใต้แผ่นติด<br>ฉนวนกันความร้อน PE หนา 5 mm. | 97.5   | ตร.ม. | 150.00     | 14,625.00    | 70.00      | 6,825.00             | 21,450.00    |           |
|          | - Flashing metal sheet                                                                    | 33     | ม.    | 110.00     | 3,630.00     | 50.00      | 1,650.00             | 5,280.00     |           |
|          | - สกรูยิงหลังคา Metal sheet                                                               | 600    | ตัว   | 7.00       | 4,200.00     |            | -                    | 4,200.00     |           |
|          | - เชิงชายไม้เทียม ขนาด 1"x 8"                                                             | 13.5   | ม.    | 110.00     | 1,485.00     | 45.00      | 607.50               | 2,092.50     |           |
|          | - เกล็ดระบายอากาศอลูมิเนียมตัวซี C กันแดด                                                 | 9.75   | ตร.ม. | 1,600.00   | 15,600.00    |            | -                    | 15,600.00    | (เหมารวม) |



ชื่อโครงการ โครงการปรับปรุงต่อเติมอาคารห้องน้ำสาธารณะตลาดสดเทศบาลตำบลจอมพระ หมู่ 4 ต.จอมพระ อ.จอมพระ จ.สุรินทร์ ขนาด กว้าง 5.50 เมตร ยาว 12.90 เมตร พร้อม

เจ้าของโครงการ ป้ายประชาสัมพันธ์โครงการ จำนวน 1 ป้าย ก่อสร้างตามแบบเทศบาลตำบลจอมพระกำหนด

สถานที่ก่อสร้าง เทศบาลตำบลจอมพระ

แบบ หมู่ 4 ตำบลจอมพระ อำเภอจอมพระ จังหวัดสุรินทร์

| ลำดับที่ | รายการ                                                                       | จำนวน | หน่วย | ค่าวัสดุ   |              | ค่าแรง     |                      | รวมจำนวนเงิน | หมายเหตุ     |
|----------|------------------------------------------------------------------------------|-------|-------|------------|--------------|------------|----------------------|--------------|--------------|
|          |                                                                              |       |       | ราคา/หน่วย | รวมราคาวัสดุ | ราคา/หน่วย | รวมราคา<br>ค่าแรงงาน |              |              |
| 3.2      | งานฝ้าเพดาน                                                                  |       |       |            |              |            |                      |              |              |
|          | - ฝ้าเพดานโครงคร่าวเหล็กชุบล้างกะลิและบุแผ่นฝ้ายิบซัมพร้อมฉาบ<br>รอยต่อเรียบ | 9     | ตร.ม. | 440.00     | 3,960.00     | 75.00      | 675.00               | 4,635.00     |              |
| 3.3      | งานผนังและตกแต่งผิวผนัง                                                      |       |       |            |              |            |                      |              |              |
|          | - ผนังก่ออิฐมอญครึ่งแผ่น                                                     | 152   | ตร.ม. | 290.00     | 44,080.00    | 89.00      | 13,528.00            | 57,608.00    |              |
|          | - เสาดินและคานทับหลัง คสล.                                                   | 96    | ม.    | 220.00     | 21,120.00    | 44.00      | 4,224.00             | 25,344.00    |              |
|          | - ฉาบปูนผนัง                                                                 | 304   | ตร.ม. | 61.00      | 18,544.00    | 95.00      | 28,880.00            | 47,424.00    |              |
|          | - ผนังบุกระเบื้องเคลือบเซรามิค ขนาด 8"x8"                                    | 125   | ตร.ม. | 230.00     | 28,750.00    | 166.00     | 20,750.00            | 49,500.00    |              |
|          | - ผนังไม้ระแนง (ไม้สังเคราะห์)                                               | 14.62 | ตร.ม. | 704.00     | 10,292.48    | 121.00     | 1,769.02             | 12,061.50    |              |
| 3.4      | งานปูวัสดุผิวพื้น                                                            |       |       |            |              |            |                      |              |              |
|          | - ปูนทรายปรับระดับพื้น                                                       | 68.5  | ตร.ม. | 105.00     | 7,192.50     | 61.00      | 4,178.50             | 11,371.00    |              |
|          | - พื้นปูกระเบื้องเคลือบเซรามิค ขนาด 8" x 8"                                  | 68.5  | ตร.ม. | 256.00     | 17,536.00    | 158.00     | 10,823.00            | 28,359.00    |              |
| 3.5      | งานประตู - หน้าต่าง                                                          |       |       |            |              |            |                      |              |              |
|          | - ประตู D1                                                                   | 1     | ชุด   | 8,500.00   | 8,500.00     | -          | -                    | 8,500.00     | (รวมติดตั้ง) |
|          | - ประตู D2                                                                   | 8     | ชุด   | 6,250.00   | 50,000.00    | -          | -                    | 50,000.00    | (รวมติดตั้ง) |
|          | - ประตู D3                                                                   | 1     | ชุด   | 9,500.00   | 9,500.00     | -          | -                    | 9,500.00     | (รวมติดตั้ง) |
|          | - ประตู D4                                                                   | 2     | ชุด   | 3,250.00   | 6,500.00     | -          | -                    | 6,500.00     | (รวมติดตั้ง) |
|          | - หน้าต่าง W1                                                                | 1     | ชุด   | 10,200.00  | 10,200.00    | -          | -                    | 10,200.00    | (รวมติดตั้ง) |
|          | - หน้าต่าง W2                                                                | 1     | ชุด   | 5,500.00   | 5,500.00     | -          | -                    | 5,500.00     | (รวมติดตั้ง) |

ชื่อโครงการ โครงการปรับปรุงต่อเติมอาคารห้องน้ำสาธารณะตลาดสดเทศบาลตำบลจอมพระ หมู่ 4 ต.จอมพระ อ.จอมพระ จ.สุรินทร์ ขนาด กว้าง 5.50 เมตร ยาว 12.90 เมตร พร้อม

เจ้าของโครงการ ป้ายประชาสัมพันธ์โครงการ จำนวน 1 ป้าย ก่อสร้างตามแบบเทศบาลตำบลจอมพระกำหนด

สถานที่ก่อสร้าง เทศบาลตำบลจอมพระ

แบบ หมู่ 4 ตำบลจอมพระ อำเภอจอมพระ จังหวัดสุรินทร์

| ลำดับที่ | รายการ                                                                                   | จำนวน | หน่วย | ค่าวัสดุ   |              | ค่าแรง     |                      | รวมจำนวนเงิน | หมายเหตุ |
|----------|------------------------------------------------------------------------------------------|-------|-------|------------|--------------|------------|----------------------|--------------|----------|
|          |                                                                                          |       |       | ราคา/หน่วย | รวมราคาวัสดุ | ราคา/หน่วย | รวมราคา<br>ค่าแรงงาน |              |          |
| 3.6      | สุขภัณฑ์พร้อมอุปกรณ์                                                                     |       |       |            |              |            |                      |              |          |
|          | - โถส้วมแบบนั่งยองชนิดราตน้ำ                                                             | 6     | ชุด   | 1,100.00   | 6,600.00     | 150.00     | 900.00               | 7,500.00     |          |
|          | - โถส้วมแบบนั่งราบชนิดราตน้ำ                                                             | 2     | ชุด   | 1,450.00   | 2,900.00     | 150.00     | 300.00               | 3,200.00     |          |
|          | - ที่ปัสสาวะชายรุ่นใหญ่พร้อมฝั้ววาล์ว                                                    | 4     | ชุด   | 2,500.00   | 10,000.00    | 450.00     | 1,800.00             | 11,800.00    |          |
|          | - อ่างล้างหน้าเซรามิกชนิดฝังเคาน์เตอร์พร้อมก๊อกน้ำทองเหลืองแท้ชุดโครเมี่ยม(พร้อมอุปกรณ์) | 6     | ชุด   | 2,300.00   | 13,800.00    | 450.00     | 2,700.00             | 16,500.00    |          |
|          | - อ่างล้างหน้าเซรามิกพร้อมขาตั้ง ก๊อกน้ำทองเหลืองแท้ชุดโครเมี่ยม(พร้อมอุปกรณ์)           | 1     | ชุด   | 2,860.00   | 2,860.00     | 450.00     | 450.00               | 3,310.00     |          |
|          | - ก๊อกน้ำทองเหลือง ขนาด 1/2 "                                                            | 3     | ชุด   | 134.00     | 402.00       | 25.00      | 75.00                | 477.00       |          |
|          | - สติ๊อปวาล์ว(Stop Valve) 1 ทาง                                                          | 11    | ตัว   | 315.00     | 3,465.00     | 35.00      | 385.00               | 3,850.00     |          |
|          | - รววจับคนพิการชนิดติดข้างผนังสแตนเลส HM                                                 | 2     | ชุด   | 1,150.00   | 2,300.00     | 70.00      | 140.00               | 2,440.00     |          |
|          | - รววจับคนพิการชนิดติดข้างผนังสแตนเลส HM 2                                               | 2     | ชุด   | 1,300.00   | 2,600.00     | 70.00      | 140.00               | 2,740.00     |          |
|          | กระจกเงา ขนาด 0.80 x 2.30 ม.                                                             | 2     | ชุด   | 3,500.00   | 7,000.00     | 250.00     | 500.00               | 7,500.00     |          |
|          | กระจกเงา ขนาด 0.60 x 0.80 ม.                                                             | 1     | ชุด   | 1,250.00   | 1,250.00     | 250.00     | 250.00               | 1,500.00     |          |
|          | - ตะแกรงน้ำทิ้งสแตนเลส 4 นิ้ว พร้อมที่ดักกลิ่น                                           | 1     | ชุด   | 450.00     | 450.00       | 75.00      | 75.00                | 525.00       |          |
|          | - เคาน์เตอร์หินแกรนิต ขนาด 0.50 x 2.30 เมตร (ห้องน้ำชาย)                                 | 1.15  | ตร.ม. | 1,200.00   | 1,380.00     | 220.00     | 253.00               | 1,633.00     |          |
|          | - เคาน์เตอร์หินแกรนิต ขนาด 0.50 x 2.30 เมตร (ห้องน้ำหญิง)                                | 1.15  | ตร.ม. | 1,200.00   | 1,380.00     | 220.00     | 253.00               | 1,633.00     |          |
|          | - เคาน์เตอร์หินแกรนิต ขนาด 0.20 x 2.40 เมตร (ห้องชำระค่าบริการ)                          | 0.48  | ตร.ม. | 1,200.00   | 576.00       | 220.00     | 105.60               | 681.60       |          |
| 3.7      | งานทาสี                                                                                  |       |       |            |              |            |                      |              |          |
|          | - ทาสีน้ำอะครีลิคภายนอก                                                                  | 103   | ตร.ม. | 65.00      | 6,695.00     | 34.00      | 3,502.00             | 10,197.00    |          |
|          | - ทาสีน้ำอะครีลิคภายใน                                                                   | 64    | ตร.ม. | 60.00      | 3,840.00     | 30.00      | 1,920.00             | 5,760.00     |          |



ชื่อโครงการ โครงการปรับปรุงต่อเติมอาคารห้องน้ำสาธารณะตลาดสดเทศบาลตำบลจอมพระ หมู่ 4 ต.จอมพระ อ.จอมพระ จ.สุรินทร์ ขนาด กว้าง 5.50 เมตร ยาว 12.90 เมตร พร้อม  
 ป้ายประชาสัมพันธ์โครงการ จำนวน 1 ป้าย ก่อสร้างตามแบบเทศบาลตำบลจอมพระกำหนด  
 เจ้าของโครงการ เทศบาลตำบลจอมพระ  
 สถานที่ก่อสร้าง หมู่ 4 ตำบลจอมพระ อำเภอจอมพระ จังหวัดสุรินทร์  
 แบบ

| ลำดับที่ | รายการ                                     | จำนวน | หน่วย | ค่าวัสดุ   |              | ค่าแรง     |                      | รวมจำนวนเงิน | หมายเหตุ |
|----------|--------------------------------------------|-------|-------|------------|--------------|------------|----------------------|--------------|----------|
|          |                                            |       |       | ราคา/หน่วย | รวมราคาวัสดุ | ราคา/หน่วย | รวมราคา<br>ค่าแรงงาน |              |          |
| 4        | งานระบบสุขาภิบาล                           |       |       |            |              |            |                      |              |          |
|          | 4.1 งานเดินท่อ PVC. ระบบประปา              |       |       |            |              |            |                      |              |          |
|          | - CW1 Dia 1 1/2" ชั้น 8.5                  | 24    | ม.    | 55.00      | 1,320.00     | 30.00      | 720.00               | 2,040.00     |          |
|          | - ข้อต่อ อุปกรณ์ท่อ 50% ของราคาท่อ CW1     | 1     | Set   | 660.00     | 660.00       | 198.00     | 198.00               | 858.00       |          |
|          | - CW2 Dia 1" ชั้น 8.5                      | 16    | ม.    | 28.00      | 448.00       | 30.00      | 480.00               | 928.00       |          |
|          | - ข้อต่อ อุปกรณ์ท่อ 50% ของราคาท่อ CW2     | 1     | Set   | 224.00     | 224.00       | 67.20      | 67.20                | 291.20       |          |
|          | 4.2 ลูกกลอย ขนาด 1"                        | 1     | ชุด   | 650.00     | 650.00       | 100.00     | 100.00               | 750.00       |          |
|          | 4.3 งานเดินท่อ PVC. ระบบระบายน้ำ           |       |       |            |              |            |                      |              |          |
|          | - Dia 3" ชั้น 8.5                          | 12    | ม.    | 186.00     | 2,232.00     | 75.00      | 900.00               | 3,132.00     |          |
|          | - ข้อต่อ อุปกรณ์ท่อ 40% ของราคาท่อ         | 1     | Set   | 892.80     | 892.80       | 267.84     | 267.84               | 1,160.64     |          |
|          | - Dia 4" ชั้น 8.5                          | 4     | ม.    | 313.00     | 1,252.00     | 100.00     | 400.00               | 1,652.00     |          |
|          | - ข้อต่อ อุปกรณ์ท่อ 40% ของราคาท่อ         | 1     | Set   | 500.80     | 500.80       | 150.24     | 150.24               | 651.04       |          |
|          | 4.4 รางระบายน้ำแอสแตนเลส                   | 24    | เมตร  | 1,020.00   | 24,480.00    | 75.00      | 1,800.00             | 26,280.00    |          |
| 5        | ระบบไฟฟ้า                                  |       |       |            |              |            |                      |              |          |
|          | 5.1 ท่อร้อยสายไฟฟ้า                        |       |       |            |              |            |                      |              |          |
|          | - PVC. (สีเหลือง) ขนาด Dia 3/8 นิ้ว        | 32    | เมตร  | 16.00      | 512.00       | 20.00      | 640.00               | 1,152.00     |          |
|          | - PVC. (สีเหลือง) ขนาด Dia 1/2 นิ้ว        | 20    | เมตร  | 18.00      | 360.00       | 23.00      | 460.00               | 820.00       |          |
|          | 5.2 Wire way ขนาด 2 x 3 นิ้ว               | 1.5   | เมตร  | 320.00     | 480.00       | 30.00      | 45.00                | 525.00       |          |
|          | 5.3 โคมกล่องเหล็กเปลือย หลอด LED 1 - 18 w. | 19    | ชุด   | 210.00     | 3,990.00     | 115.00     | 2,185.00             | 6,175.00     |          |
|          | 5.4 สวิตช์ เปิด-ปิด 1 Gang                 | 6     | ชุด   | 220.00     | 1,320.00     | 80.00      | 480.00               | 1,800.00     |          |
|          | 5.5 สวิตช์ เปิด-ปิด 4 Gang                 | 2     | ชุด   | 280.00     | 560.00       | 115.00     | 230.00               | 790.00       |          |

ชื่อโครงการ โครงการปรับปรุงต่อเติมอาคารห้องน้ำสาธารณะตลาดสดเทศบาลตำบลจอมพระ หมู่ 4 ต.จอมพระ อ.จอมพระ จ.สุรินทร์ ขนาด กว้าง 5.50 เมตร ยาว 12.90 เมตร พร้อม  
 ป้ายประชาสัมพันธ์โครงการ จำนวน 1 ป้าย ก่อสร้างตามแบบเทศบาลตำบลจอมพระกำหนด  
 เจ้าของโครงการ เทศบาลตำบลจอมพระ  
 สถานที่ก่อสร้าง หมู่ 4 ตำบลจอมพระ อำเภอจอมพระ จังหวัดสุรินทร์  
 แบบ

| ลำดับที่    | รายการ                   | จำนวน | หน่วย | ค่าวัสดุ   |              | ค่าแรง     |                      | รวมจำนวนเงิน | หมายเหตุ |
|-------------|--------------------------|-------|-------|------------|--------------|------------|----------------------|--------------|----------|
|             |                          |       |       | ราคา/หน่วย | รวมราคาวัสดุ | ราคา/หน่วย | รวมราคา<br>ค่าแรงงาน |              |          |
| 5.6         | เด้ารับไฟฟ้าคู่          | 2     | ชุด   | 160.00     | 320.00       | 90.00      | 180.00               | 500.00       |          |
| 5.7         | ตู้ควบคุมไฟ จำนวน 4 ช่อง | 1     | ชุด   | 1,200.00   | 1,200.00     | 110.00     | 110.00               | 1,310.00     |          |
| 5.8         | สายไฟ THW 1.5 sq.mm.     | 100   | ม.    | 4.74       | 474.00       | 5.00       | 500.00               | 974.00       |          |
| 5.9         | สายไฟ THW 2.5 sq.mm.     | 40    | ม.    | 8.36       | 334.40       | 7.00       | 280.00               | 614.40       |          |
| 5.10        | สายไฟ THW 16 sq.mm.      | 100   | ม.    | 82.00      | 8,200.00     | 20.00      | 2,000.00             | 10,200.00    |          |
| รวมค่าวัสดุ |                          |       |       |            |              |            |                      | 630,460.80   |          |

คณะกรรมการกำหนดราคากลางตามคำสั่งเทศบาลตำบลจอมพระ ที่ 1182 / 2567 ลงวันที่ 19 สิงหาคม พ.ศ. 2567

คณะกรรมการกำหนดราคากลางได้พิจารณาแล้วเห็นควรใช้ราคานี้เป็นราคากลางก่อสร้าง

(ลงชื่อ)




ประธานกรรมการ

(นายอภิรักษ์ สายยศ)

ผู้อำนวยการกองช่าง

(ลงชื่อ)

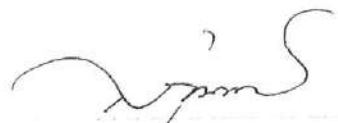


(นางไข่มุข สายบุตร)

หัวหน้าฝ่ายบริหารการศึกษา

กรรมการ

(ลงชื่อ)

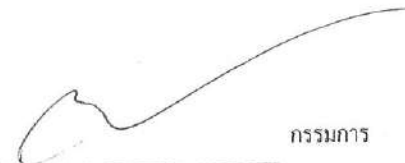

(นางสาวขวัญจิรา ดาศรี)

เจ้าพนักงานธุรการชำนาญงาน

กรรมการ



## กองช่าง เทศบาลตำบลจอมพระ

โครงการปรับปรุงต่อเติมอาคารห้องน้ำสาธารณะตลาดสดเทศบาลตำบลจอมพระ หมู่ 4 ต.จอมพระ อ.จอมพระ จ.สุรินทร์

ขนาด กว้าง 5.50 เมตร ยาว 12.90 เมตร พร้อมป้ายประชาสัมพันธ์โครงการ จำนวน 1 ป้าย

ปรับปรุงต่อเติมตามแบบเทศบาลตำบลจอมพระกำหนด



# รายการประกอบแบบ

## 1. รายการประกอบแบบ

### 1.1. การวางผังและระดับ

ผู้รับจ้างจะต้องทำการวางผังระดับมาตรฐานให้ถูกต้องเรียบร้อยตามกฎหมายควบคุมอาคารก่อนดำเนินการต่อไป

### 1.2. งานฐานรากและโครงสร้าง ค.ส.ล.

ตามที่ได้กำหนดไว้ในแบบและรายการวิศวกรรมโครงสร้าง ส่วนรายละเอียดอื่นๆ ให้ดำเนินการ ตามมาตรฐานงานก่อสร้าง มยธ.101 - มยธ.106

### 1.3. งานสถาปัตยกรรม

#### ก. งานพื้น

- พื้น ค.ส.ล. ทำผิวขัดมันเรียบ หรือผิวขัดหยาบ ใช้ปูนซีเมนต์ตามมาตรฐาน เลขที่ มอก.15 เล่มที่ 1- 2532

#### ข. งานผนัง

- ผนังทั่วไปก่ออิฐมวลเบ่ครึ่งแผ่น อิฐต้องเป็นอิฐที่แกร่ง แกร่งเสมอ ไม่บิดเบี้ยวต้องพรมน้ำให้ชุ่มก่อนก่อ
- การก่อชั้นคาน เสา หรือเอ็น ค.ส.ล. ต้องเรียบเหล็ก 6 มม. ทูกระยะไม่เกิน 40 ซม. โดยยื่นออกมา 25 ซม. และฝังในเสา 10 ซม.
- การก่อชนกันเป็นมุม การก่อเว้นช่องสำหรับตีประตูหน้าต่าง และทุกระยะเกิน 2 เมตร ตามความยาวของผนังหรือทุกระยะเกิน 3 ม. ให้ทำเอ็น หรือทับหลัง ค.ส.ล. หน้าทำผนังกว้าง 15 ซม. เสริมเหล็ก 2 RB 6 มม. @ 0.20 ม.
- ระบายผนังห้องโถง, ห้องนอน, ห้องน้ำทุกห้องควรก่อผนังอิฐมวลเบ่ 1/2 แผ่น

#### ค. งานหลังคา

- โครงหลังคา ตามที่กำหนดไว้ในแบบและรายการวิศวกรรมโครงสร้าง
- หลังคาเหล็กคานเหล็กลอน ทน 0.35 BMT ได้หลังคาติด PE-FOAM ป้องกันความร้อนและเสียง

### 4. งานฝ้า ไม่มี

ให้ใช้ มยธ.101-106 เป็นรายการประกอบแบบและมีรายการเฉพาะแบบดังนี้

1. คอนกรีตให้ใช้ ค.2 (f c ทรงกระบอก = 240kg/cm<sup>2</sup>)
2. เหล็กเสริมคอนกรีต 6 มม. และ 9 มม. ให้ใช้เหล็กเส้นกลม SR-24 ขนาดเส้น 12 มม. ขึ้นไปใช้ SD-30.
3. เหล็กรูปพรรณ ที่นำมาใช้จะต้องมีคุณสมบัติดังต่อไปนี้
  - 3.1 ใช้เหล็กที่มีกำลังที่จุดคาน (YIELD STRENGTH) ไม่น้อยกว่า 2400 กก./ตร.ซม.
  - 3.2 การเชื่อมให้ทำการเชื่อมด้วยไฟฟ้า (arc welding) โดยรอบทุกจุดเหล็กที่นำมาใช้ต้องปราศจากสนิมขุม ไม่บิดงอหรือเสียรูปเหล็กให้ทดสอบกันสนิมประเภท lead oxide อย่างน้อย 2 ชิ้น

6. รายละเอียดหรือคุณสมบัติของวัสดุ หรือ อุปกรณ์ในแบบ หรือในรายการประกอบแบบทั้งที่ระบุ หรือมิได้ระบุไว้ หากมีการกำหนดมาตรฐานผลิตภัณฑ์อุตสาหกรรมแล้ว ให้เป็นไปตามมาตรฐานผลิตภัณฑ์อุตสาหกรรมนั้น

#### รายละเอียดพื้น

- [F1] คลส.ปูกระเบื้องเคลือบเซรามิก 8"x 8" (ขนาดและสีระบุขณะก่อสร้าง)

### จ. งานประตู-หน้าต่าง และอุปกรณ์

- รายละเอียดตามระบุในแบบขยายประตู-หน้าต่าง และอุปกรณ์

### ฉ. งานห้องน้ำ-ส้วม และสุขภัณฑ์

- รายละเอียดตามระบุในแบบขยายห้องน้ำ-ส้วม สุขภัณฑ์ และอุปกรณ์ประกอบ
- การเดินท่อน้ำประปา-ท่อน้ำทิ้ง-ท่อน้ำส้วม ให้เป็นไปตามงานวิศวกรรมสุขาภิบาล

## ข. งานสี

- งานทาสีภายนอก สีทาผนังปูนใช้สีอะครีลิก ทิ้งเงาเงา 100% สีทาผนังเหล็กและงานไม้ ใช้สีน้ำมันตาม มอก. 327-2538
- งานทาสีภายใน สีทาผนังปูนใช้สีน้ำตาม มอก. 272-2531 สีทาผนังไม้ ใช้สีน้ำมันตาม มอก. 327-2538

ข. รายละเอียดหรือคุณสมบัติของวัสดุ หรือ อุปกรณ์ในแบบ หรือในรายการประกอบแบบทั้งที่ระบุ หรือมิได้ระบุไว้ หากมีการกำหนดมาตรฐานผลิตภัณฑ์อุตสาหกรรมแล้ว ให้เป็นไปตามมาตรฐานผลิตภัณฑ์อุตสาหกรรมนั้น

หมายเหตุ วัสดุต่าง ๆ ดังกล่าวข้างต้น สามารถเปลี่ยนแปลงได้ตามความเหมาะสม และวัตถุประสงค์ของผู้จ้าง

### 1.4. งานวิศวกรรมสุขาภิบาล

ให้ติดตั้งตามแบบวิศวกรรมสุขาภิบาล และมาตรฐานการประปา

### 1.5. งานวิศวกรรมไฟฟ้า

ให้ติดตั้งตามแบบวิศวกรรมไฟฟ้า และมาตรฐานการไฟฟ้า

#### สัญลักษณ์ไฟฟ้า

- CIRCUT BREAKER
- Ⓢ เตารับไฟฟ้า ขนาด 16A-250V ติดผนังเรียบผนังหรือข้างเสา สูงจากพื้น 0.30 ม.
- สวิตช์เดี่ยว ขนาด 16A-250V ติดผนังเรียบผนังหรือข้างเสาสูง 1.30 ม.
- ดวงโคม LED T8 18W ติดโครงเหล็ก หรือ ฝ้าเพดาน
- แผงสวิตช์ตัดคอนอัตโนมัติ ติดผนังสูงจากพื้น 1.80 ม. ถึงส่วนบนสุด.

- สายไฟฟ้าเดินตามผิวผนัง ฝังในคอนกรีต เดินร้อยในท่อ
- สายไฟโหว และ/หรือซ่อนในฝ้า.
- [M] kWh METER โดยการไฟฟ้า
- สัญลักษณ์ประกอบแบบ
  - ก้อนน้ำทองเหลือง ศก. 3/4"
  - ท่อใส่โครก ขนาด ศก. 4"
  - ท่อน้ำทิ้งขนาด ศก. 2"
  - ท่อน้ำดีขนาด ศก. 3/4"



กองช่างเทศบาลตำบลจอมพระ

#### โครงการ

ปรับปรุงคู่มืออาคาร  
ห้องน้ำสาธารณะตลาดสด

#### สถานที่ก่อสร้าง

หมู่ 4 ตลาดสดเทศบาลตำบลจอมพระ  
ด.จอมพระ อ.จอมพระ จ.สุรินทร์

#### สำรวจ

นายจรัสศักดิ์ สายบุตร  
นายช่างโยธาชำนาญงาน

#### เขียนแบบ

นางสาวน้ำทิพย์ บุญผล  
ผู้ช่วยช่างโยธา  
นายกริชพล ชูกลิ่น  
ผู้ช่วยวิศวกรโยธา

#### ตรวจ

นายอภิรักษ์ สายยศ  
ผู้อำนวยการกองช่าง

#### เห็นชอบ

นายลลิต คำทอง  
ปลัดเทศบาล


#### อนุมัติ

นายพิชัย ถิ่นมณี (นายพิชัย ถิ่นมณี)  
นายกเทศมนตรีตำบลจอมพระ  
นายพิชัย ถิ่นมณี  
นายกเทศมนตรี

#### จำนวน

#### แผ่นที่

แผ่น

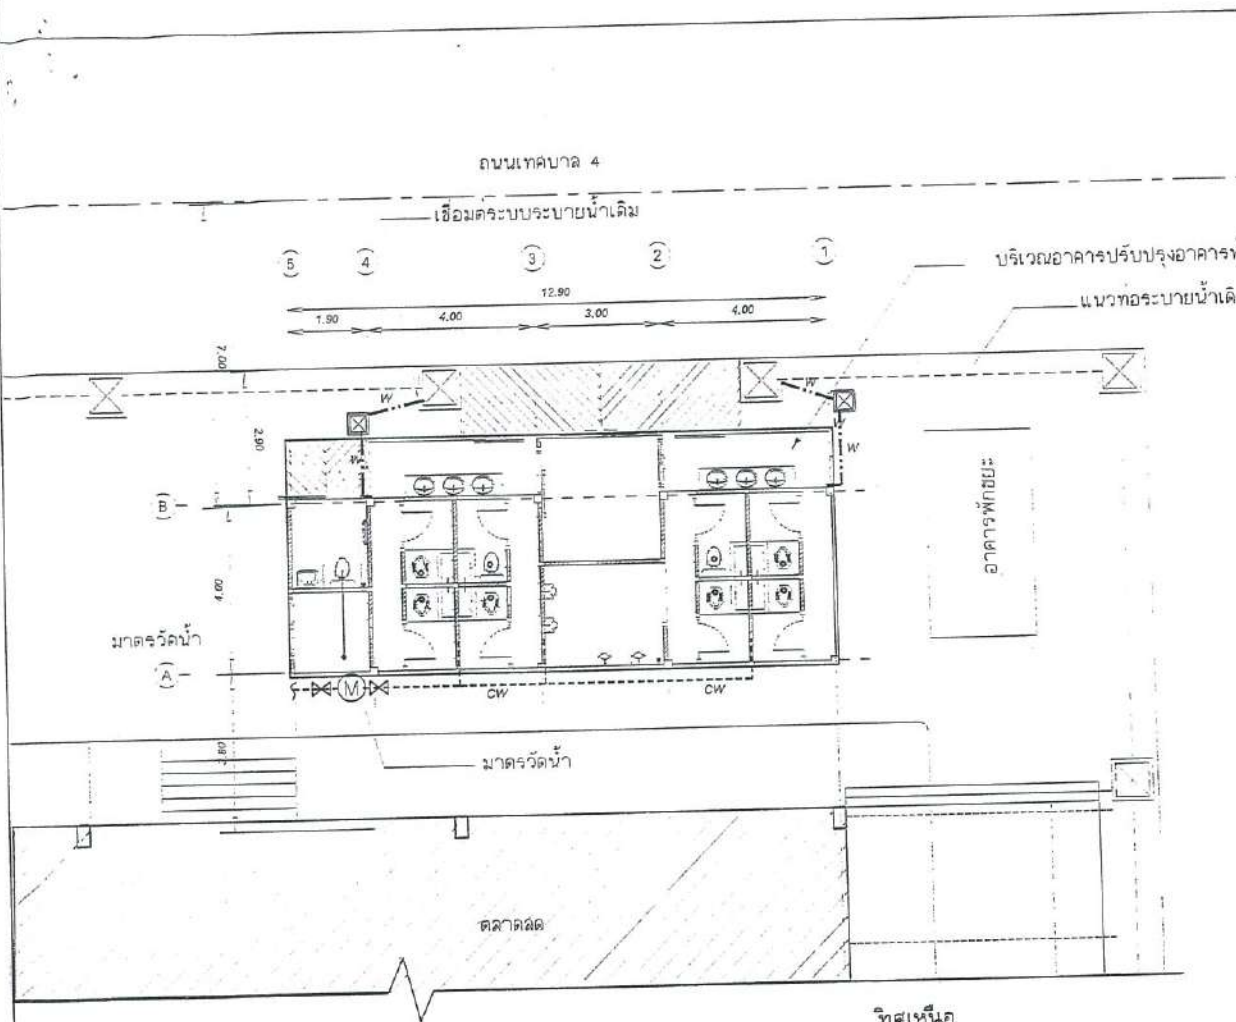


ผังบริเวณ

SCALE 1 : 125



รายการสัญลักษณ์ประกอบแบบสถาปัตย์

| สัญลักษณ์ | รายละเอียด                                    | สัญลักษณ์ | รายละเอียด             |
|-----------|-----------------------------------------------|-----------|------------------------|
| CW        | ท่อน้ำประปา P.V.C. ๒" 1' ขึ้นคุณภาพ 8.5       | —●—       | มิเตอร์ประปา           |
| W         | ท่อน้ำทิ้ง PVC. ๒" 3' ขึ้นคุณภาพ 8.5 (แนวนอน) | —X—       | บ่อน้ำทิ้ง (ดูแบบขยาย) |
| S         | ท่อโสโครก PVC. ๒" 4' ขึ้นคุณภาพ 8.5 (แนวนอน)  | —+—       | ก๊อกน้ำดื่ม            |
| —         | รางระบายน้ำ แอสแตง                            | —X—       | วาล์วประปา             |
| ○         | ท่อโสโครกเชื่อมต่อบ้านเดิม                    |           |                        |

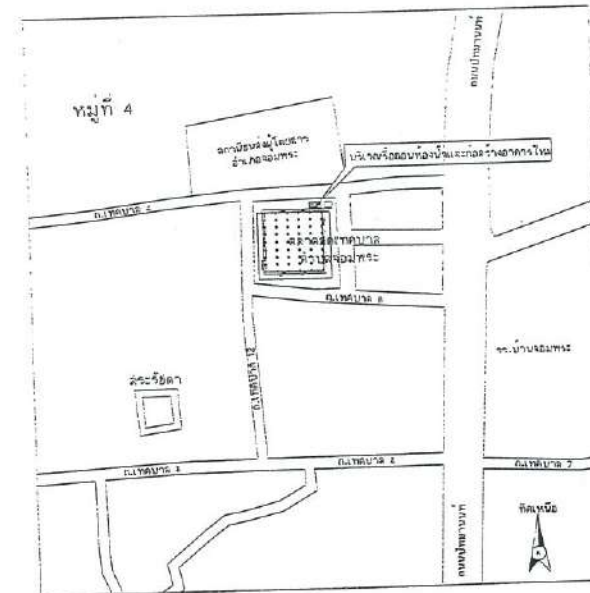

แผนที่โดยสังเขป ปรับปรุงห้องน้ำสาธารณะตลาดสด



กองช่างเทศบาลตำบลจอมพระ

โครงการ

ปรับปรุงดินอาคาร  
ห้องน้ำสาธารณะตลาดสด

สถานที่ก่อสร้าง

หมู่ 4 ตลาดสดเทศบาลตำบลจอมพระ  

สำรวจ

นายจตุรนต์ สายบุตร  
นายช่างโยธาชำนาญงาน

นายวัชรพงษ์ ศรีเดชา  
สย. 11812

นางสาวน้ำทิพย์ บุญผล  
ผู้ช่วยช่างโยธา

นายกริชพล ชักดิน  
ผู้ช่วยวิศวกรโยธา

ตรวจ

นายอภิรักษ์ สายยศ  
ผู้อำนวยการกองช่าง

เห็นชอบ

นายชวนันต์ คาทอง  
ปลัดเทศบาล

อนุมัติ


นายพิชัย อิมสวัสดิ์  
นายกเทศมนตรีตำบลจอมพระ  
นายแพทย์ สวัสดิ์  
นายกเทศมนตรี

จำนวน

แผ่นที่

แผ่น



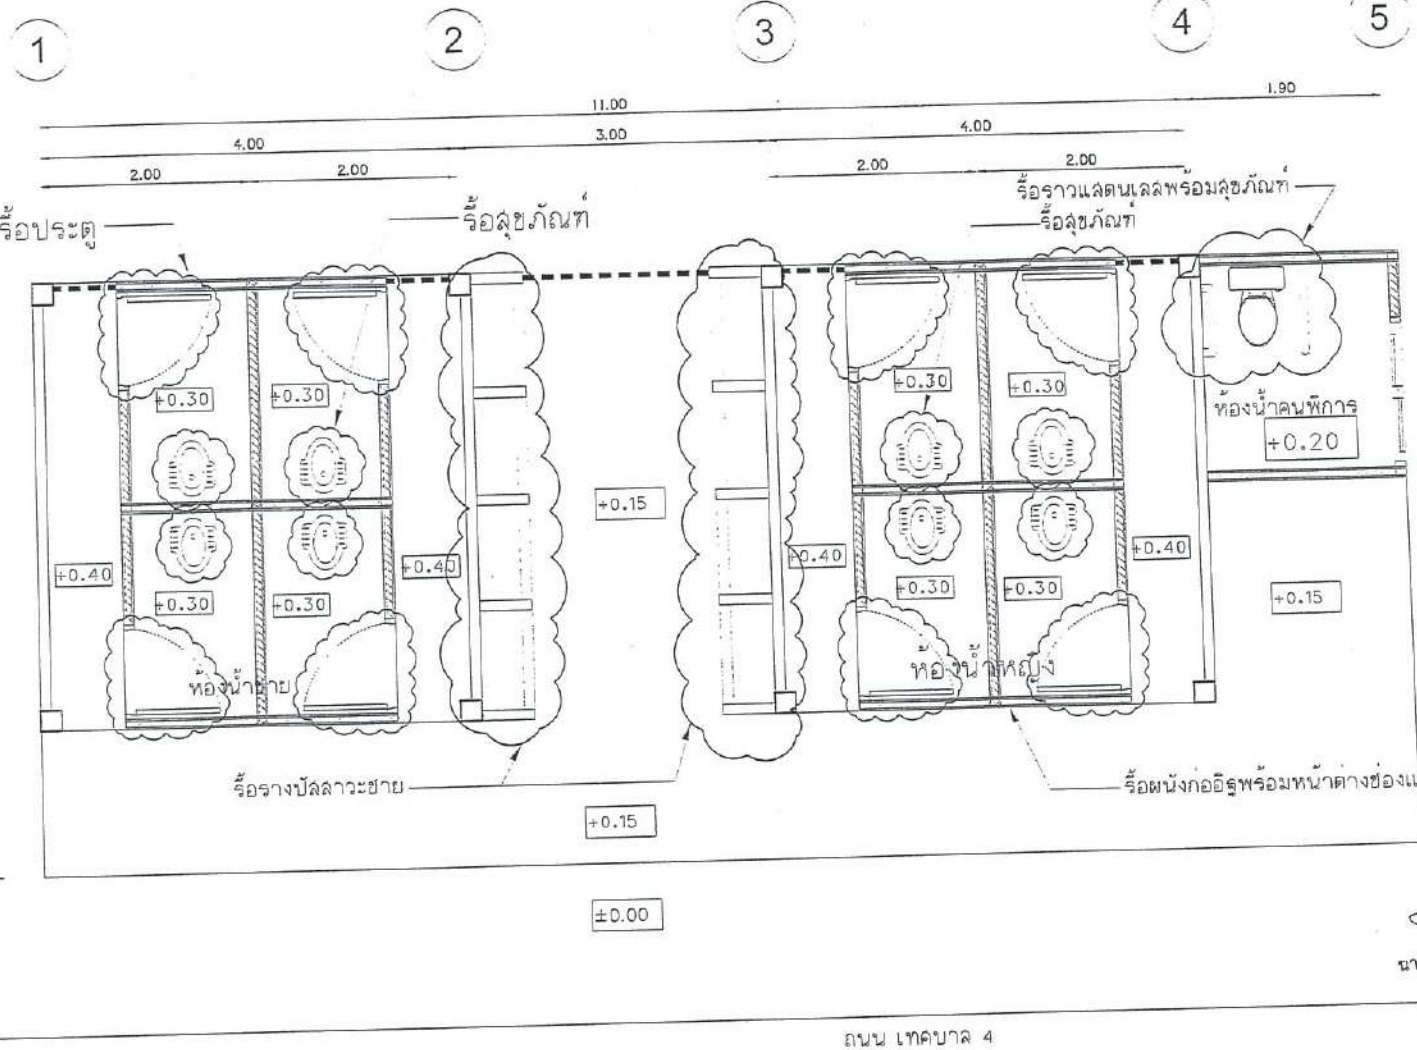


ถนน เทศบาล 4

รายละเอียดรายการก่อสร้าง

- ติดผนังก่ออิฐ ทั้ง 2 อาคาร ขนทั้ง ยกเว้นห้องฟูกาเดิม
- ติด ประตู-หน้าต่าง ช่องแสง ทั้ง 2 อาคาร และแยกจัดเก็บขนกอง
- ติดลวดฉนวน ขนกอง
- ติดราวทรงตัวแลตตันเหล็ก ในห้องน้ำคนพิการ ขนกอง
- ติดลวดฉนวนหลังคา และแยกจัดเก็บขนกอง
- ติดวัสดุโครงเหล็กหลังคา และแยกจัดเก็บขนกอง
- ติดรางปลั้วระบาย ขนทั้ง


หมายเหตุ กรณีที่ไม่สามารถก่อสร้างตามรูปแบบที่กำหนด ให้อยู่ในดุลพินิจของ คณะกรรมการตรวจสอบการจ้าง และผู้ควบคุมงาน

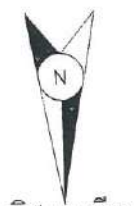

ทิศเหนือ

แปลนปรับปรุงห้องน้ำเดิม

SCALE 1:75

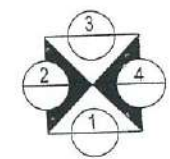

ทิศทางการมองรูปด้านเดิม




โครงการ

ปรับปรุงต่อเติมอาคาร  
ห้องน้ำสาธารณะตลาดสด

สถานที่ก่อสร้าง

คลองพระ อ.จอมพระ จ.สุรินทร์

สำรวจ

นายจตุรวิทย์ สายบุตร  
นายช่างโยธาชำนาญงาน

เขียนแบบ

นางสาวนันทิยา บุญผล  
ผู้ช่วยช่างโยธา  
นายกริชพล ชูกลิ่น  
ผู้ช่วยวิศวกรโยธา

ตรวจ

นายอภิรักษ์ สายยศ  
ผู้อำนวยการกองช่าง

เห็นชอบ

นายสุชนันต์ คาทอง  
ปลัดเทศบาล

อนุมัติ


นายพิชัย ลิ้มสวัสดิ์  
นายกเทศมนตรี

จำนวน


แผ่นที่

แผ่น




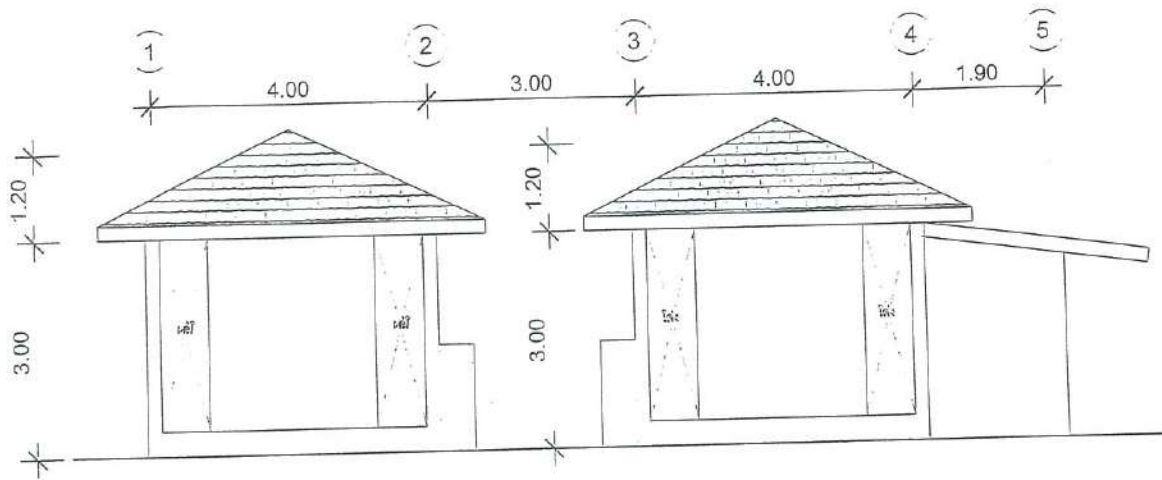


รูปด้านเดิม 1  
SCALE 1:100

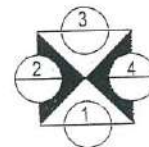


ทิศทางการมองรูปด้าน

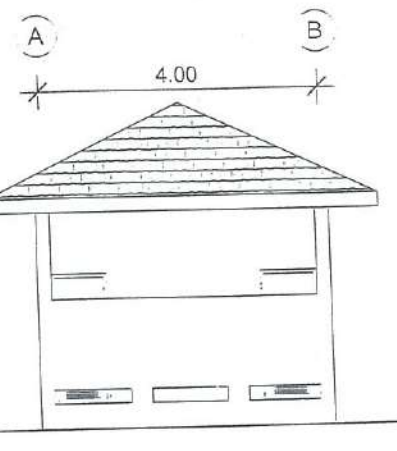

รูปด้านเดิม 2  
SCALE 1:100

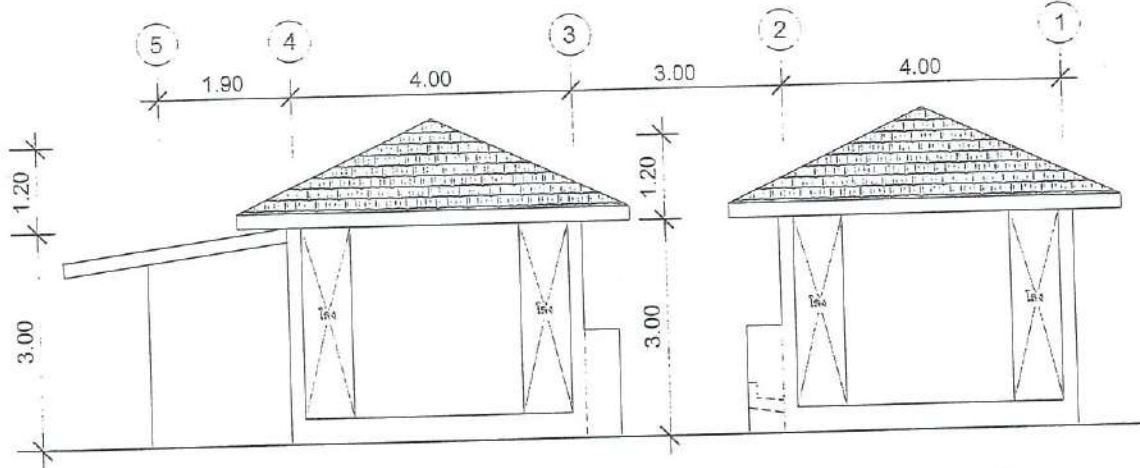

รูปด้านเดิม 3  
SCALE 1:100

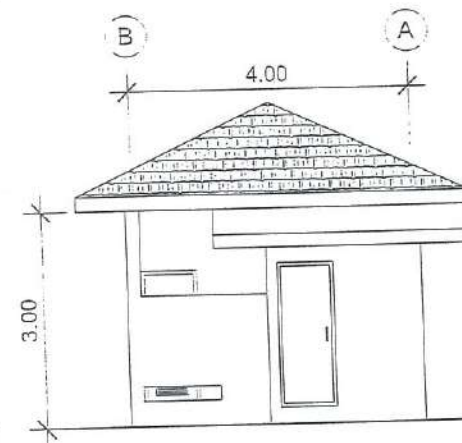

รูปด้านเดิม 4  
SCALE 1:100



กองช่างเทศบาลตำบลจอมพระ

โครงการ

ปรับปรุงต่อเติมอาคาร  
ห้องน้ำสาธารณะตลาดสด

สถานที่ก่อสร้าง


สำรวจ

นายจตุรนต์ สายบุตร  
นายช่างโยธาชำนาญงาน

เขียนแบบ

นางสาวนันทิยา บุญสด  
ผู้ช่วยช่างโยธา

นายกริชพล ชูกลิ่น  
ผู้ช่วยวิศวกรโยธา

ตรวจ

นายอภิรักษ์ สายบุตร  
ผู้อำนวยการกองช่าง

เห็นชอบ

นายสุชนันต์ คาทอง  
ปลัดเทศบาล

อนุมัติ

นายพิชัย ลิ้มสวัสดิ์  
นายกเทศมนตรีตำบลจอมพระ  
นายพิชัย ลิ้มสวัสดิ์  
นายกเทศมนตรี

จำนวน

แผ่นที่

แผ่น

นายวีรพงษ์ ศรีเดโช  
สย. 11812



กองช่างเทศบาลตำบลจอมพระ

โครงการ

ปรับปรุงคอนกรีตอาคาร

ห้องน้ำสาธารณะตลาดสด

สถานที่ก่อสร้าง

หมู่ 4 ตลาดสดเทศบาลตำบลจอมพระ  

สำรวจ

นายจรัสวัฒน์ สายบุตร

นายช่างโยธาชำนาญงาน

เขียนแบบ

นางสาวน้ำทิพย์ บุญผล

ผู้ช่วยช่างโยธา

นายกริชพล ชูกลิ่น

ผู้ช่วยวิศวกรโยธา

ตรวจ

นายอภิรักษ์ สายยศ

ผู้อำนวยการกองช่าง

เห็นชอบ

นายสุชนันต์ ศาพอง

ปลัดเทศบาล

นายวัชรพงษ์ ศรีเคลือบ

นายวัชรพงษ์ ศรีเคลือบ

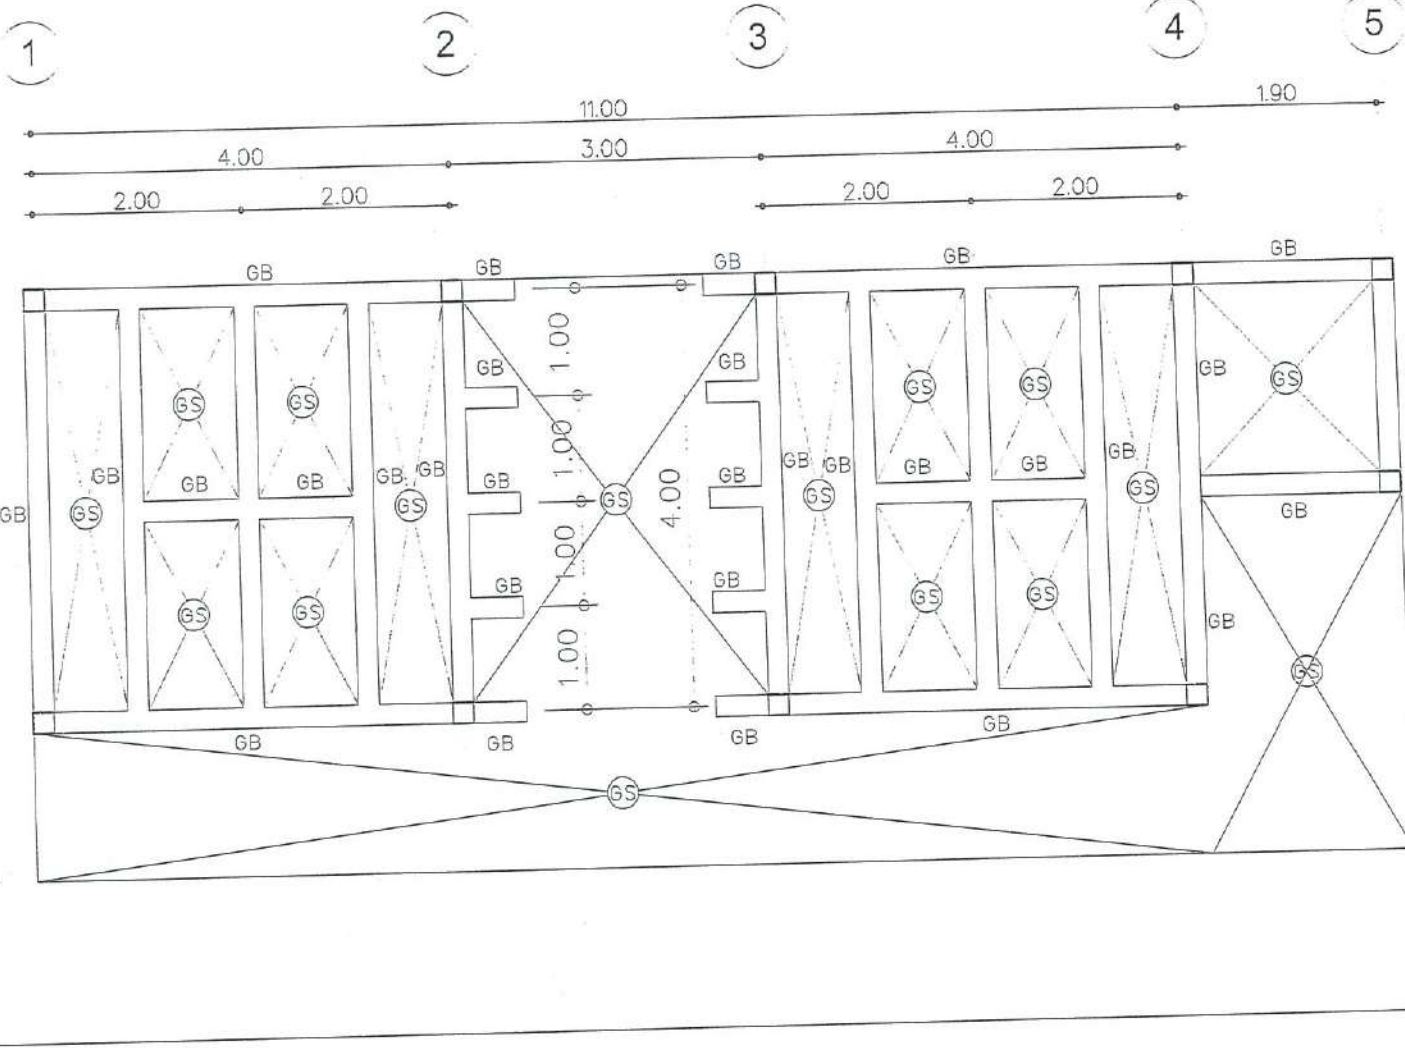

ถนนเทศบาล 4



ทิศเหนือ

แปลนโครงสร้างห้องน้ำเดิม  
SCALE 1:75



โครงการ

ปรับปรุงต่อเติมอาคาร  
ห้องน้ำสาธารณะตลาดสด

สถานที่ก่อสร้าง

หมู่ 4 ตลาดสดเทศบาลตำบลจอมพระ  
ต.จอมพระ อ.จอมพระ จ.สุรินทร์

สำรวจ

นายจวงสวัสดิ์ สายบุตร

นายช่างโยธาชำนาญงาน

เขียนแบบ




ผู้ช่วยช่างโยธา

*[Signature]*

นายกรัษเฐลี ชูกลิ่น  





ผู้อำนวยการกองช่าง

|         |
|---------|
| เก็บชอบ |
|---------|



ปลัดเทศบาล

|      |    |
|------|----|
| กลับ | ๑๖ |
|------|----|

[illegible]



นายพิชัย ลิ้มสวัสดิ์

นายกเทศมนตรี


| |
|---|
| 1 | 2 |
|---|

|  |      |
|--|------|
|  | ส่วน |
|--|------|

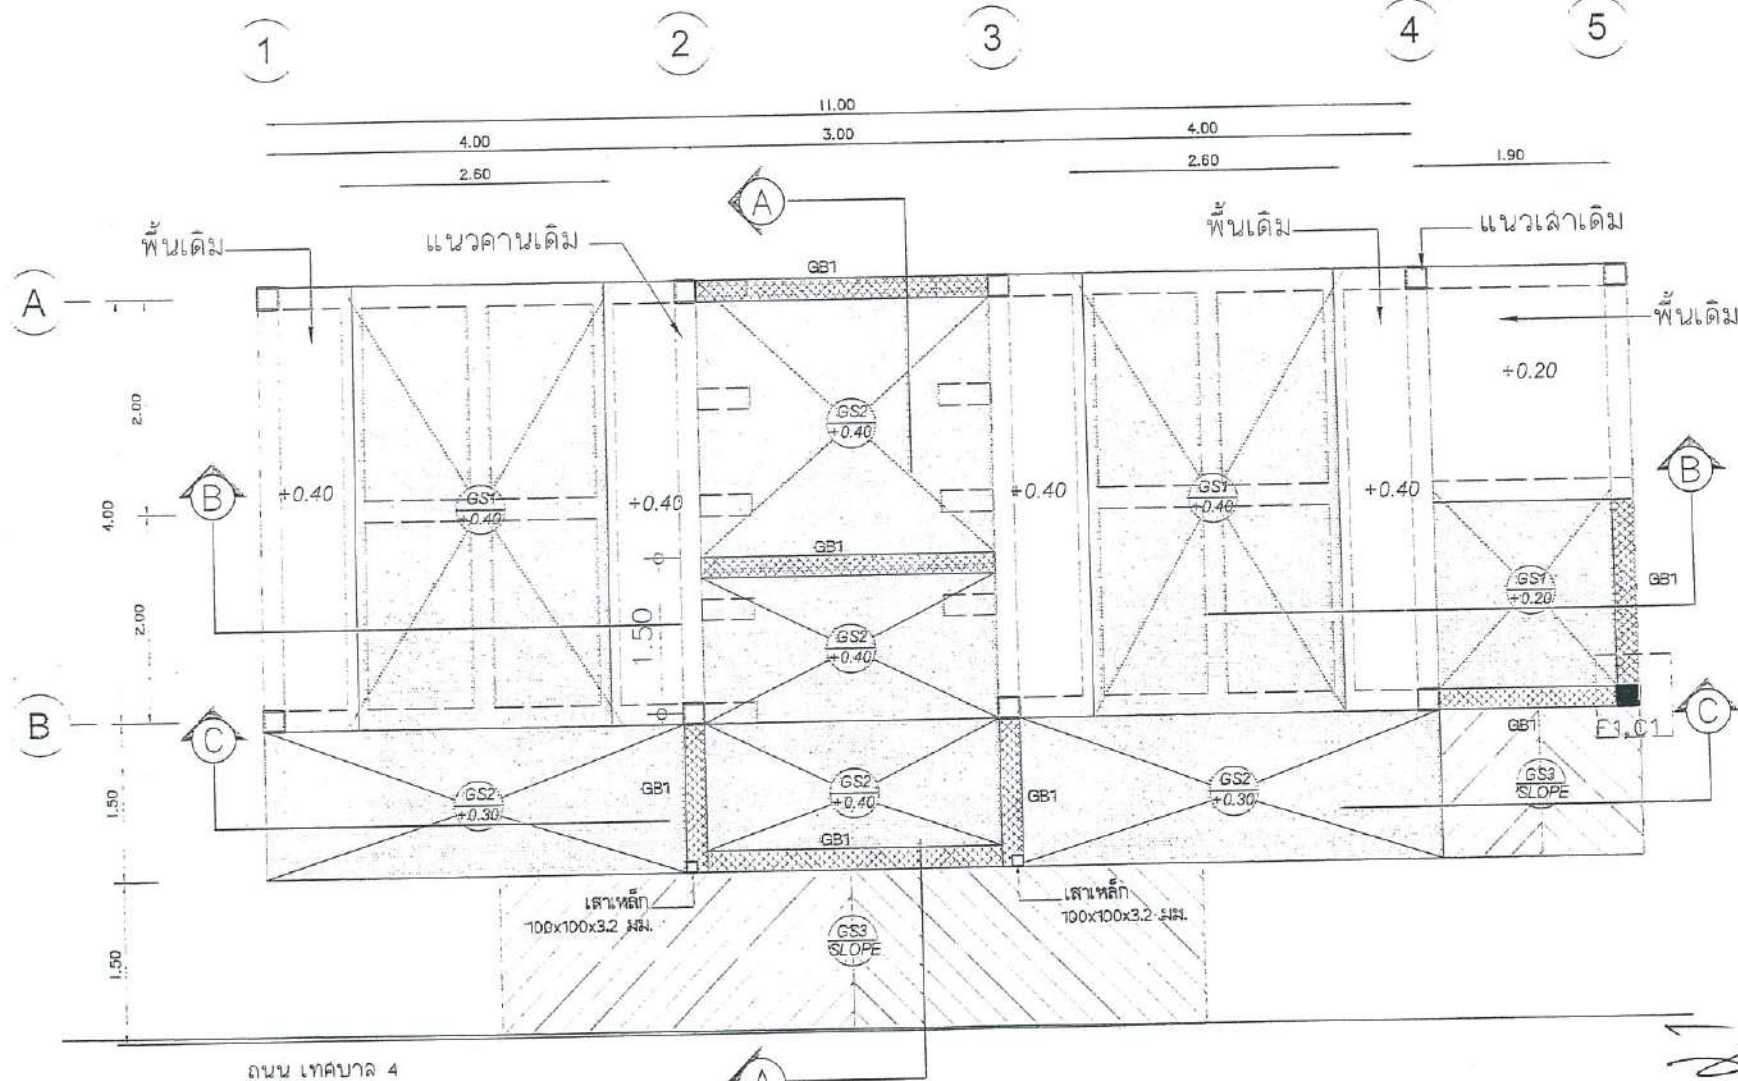

ทิศเหนือ

แปลนปรับปรุงโครงสร้าง พื้น, คาน, ฐานราก

SCALE

1:100

นายวัชรพงษ์ ศรีเกลือ  
สย. 11812





กองช่างเทศบาลตำบลจอมพระ

โครงการ  
ปรับปรุงต่อเติมอาคาร  
ห้องน้ำสาธารณะตลาดสด

สถานที่ก่อสร้าง  

สำรวจ  
นายจรัสวัฒน์ สายบุตร  
นายช่างโยธาชำนาญงาน


เขียนแบบ  
นางสาวนันทิยา บุญผล  
ผู้ช่วยช่างโยธา  
นายกริชพล ชูกุล  
ผู้ช่วยวิศวกรโยธา

ตรวจ  
นายอภิรักษ์ สายยศ  
ผู้อำนวยการกองช่าง

เห็นชอบ  
นายสุมนต์ คำทอง  
ปลัดเทศบาล

อนุมัติ  
นายพิชัย ลิ้มสวัสดิ์  
นายกเทศมนตรีตำบลจอมพระ  
นายพิชัย ลิ้มสวัสดิ์  
นายกเทศมนตรี

จำนวน  
แผ่นที่

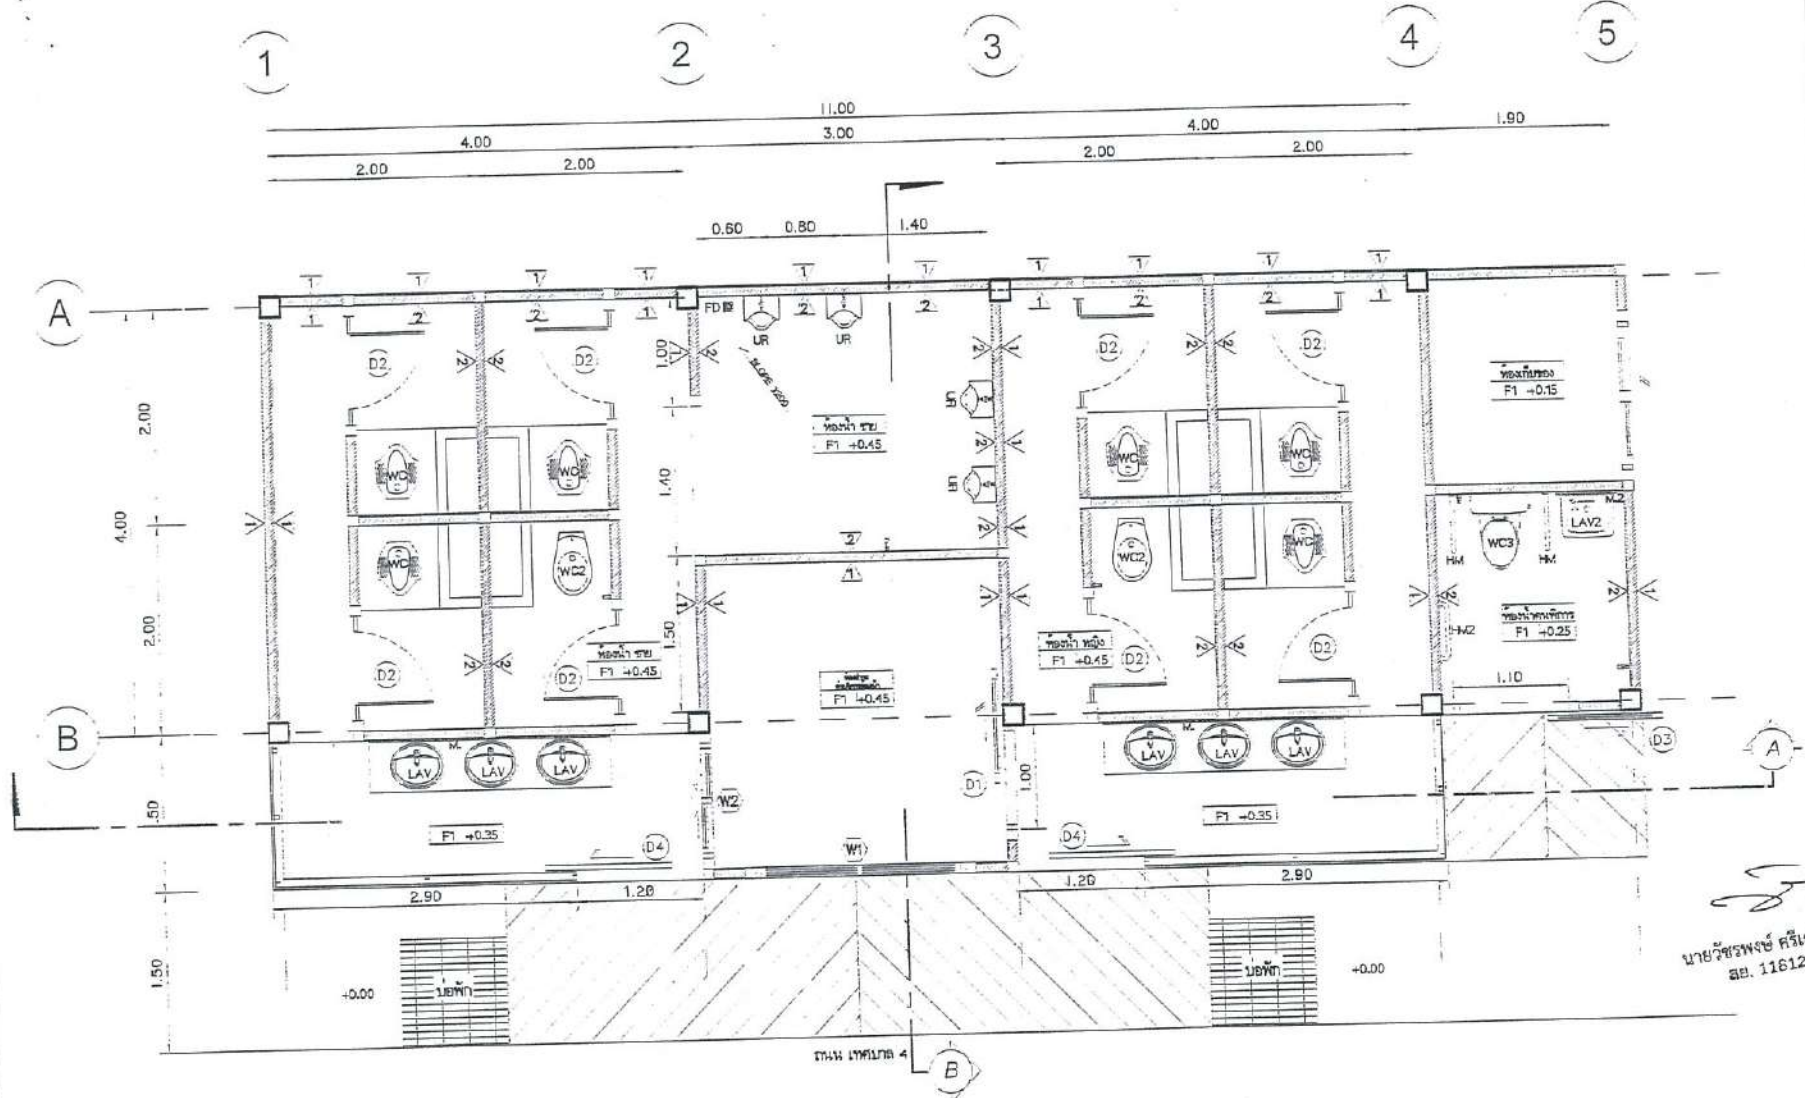

รายการสัญลักษณ์ประกอบแบบ

| สัญลักษณ์ | รายละเอียด   | สัญลักษณ์ | รายละเอียด   |
|-----------|--------------|-----------|--------------|
| LAV       | อ่างล้างหน้า | UR        | โถปัสสาวะชาย |
| LAV2      | อ่างล้างหน้า | HM        | ราวกันลื่น   |
| WC        | โถส้วม       | HM 2      | ราวกันลื่น   |
| WC2       | โถส้วม       | M.        | กระถาง       |
| WC3       | โถส้วม       | M.2       | กระถาง       |


รายการวัสดุ

| สัญลักษณ์ | รายละเอียด                                                           |
|-----------|----------------------------------------------------------------------|
| △         | ผนังก่ออิฐฉาบปูนครึ่งแผ่น ฉาบปูนเรียบทาสี                            |
| △         | ผนังก่ออิฐฉาบปูนครึ่งแผ่น ปูกระเบื้องเซรามิก (ขนาดและสีระบุบนเอกสาร) |
| F1        | พื้น คสล. ผิวปูกระเบื้องเซรามิกชนิดกันลื่น (ขนาดและสีระบุบนเอกสาร)   |
| F1        | พื้น คสล. ผิวขัดหยาบ                                                 |

แปลน

SCALE 1:50



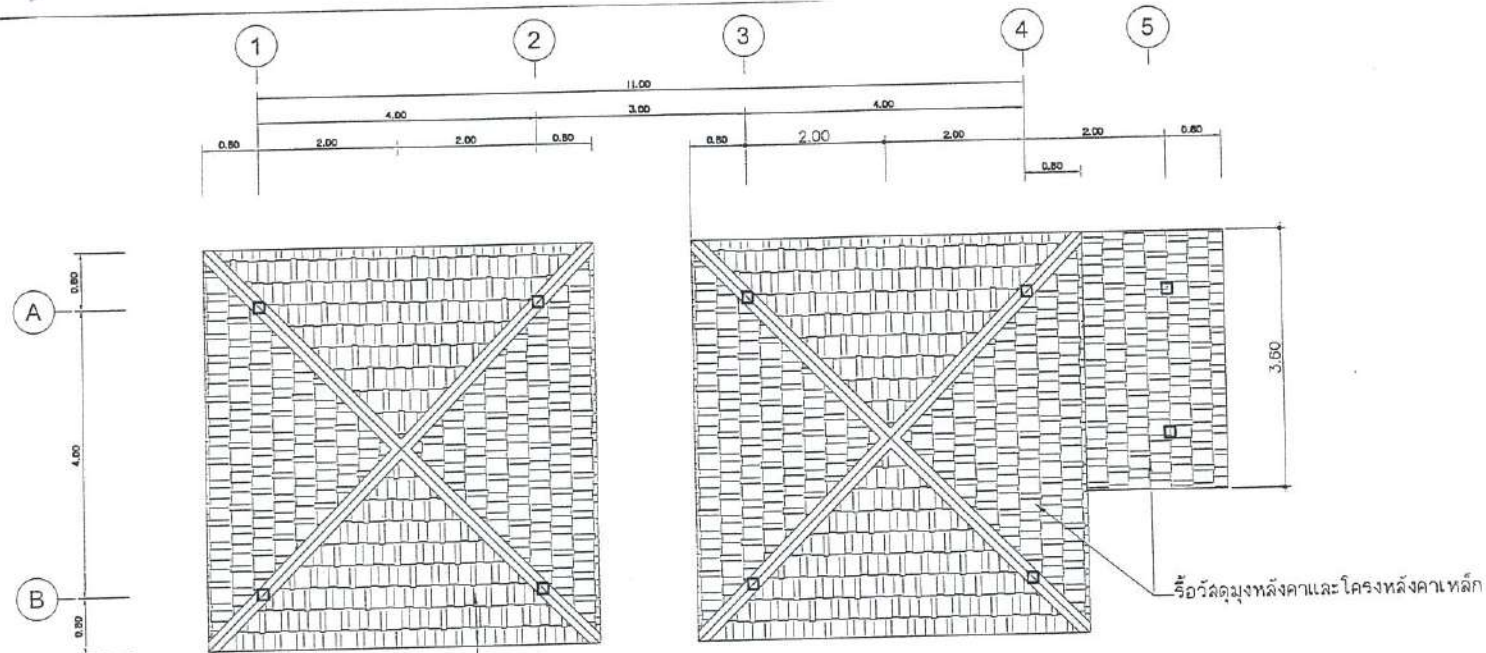


รื้อวัสดุหลังคาและโครงสร้างหลังคาเหล็ก

แปลนหลังคาเดิม

SCALE 1:75

มุงหลังคา METAL SHEET (ALUZING COLOR)  
หนา 0.35 mm. ใต้แผ่นติดฉนวนกันความร้อน PE หนา 5 mm.

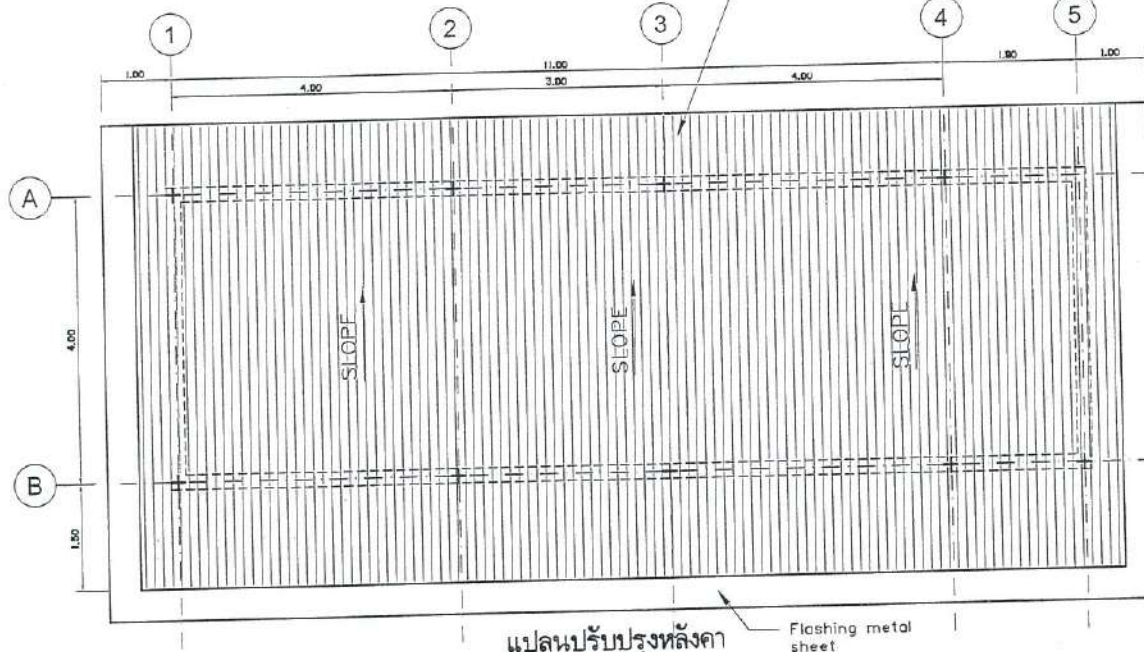

แปลนปรับปรุงหลังคา  
มาตราส่วน 1 : 75

Flashing metal sheet



กองช่างเทศบาลตำบลจอมพระ

โครงการ

ปรับปรุงตอม่ออาคาร  
ห้องน้ำสาธารณะตลาดสด

สถานที่ก่อสร้าง

หมู่ 4 ตลาดสดเทศบาลตำบลจอมพระ  
จ.จอมพระ อ.จอมพระ จ.สุรินทร์

สำรวจ

นายจลลวดี สายบุตร  
นายช่างโยธาชำนาญงาน

เขียนแบบ

นางสาวน้ำทิพย์ บุญผล  
ผู้ช่วยช่างโยธา  
นายกริชพล ชุกกลิ่น  
ผู้ช่วยวิศวกรโยธา

ตรวจ

นายวัชรพงษ์ ศรีเคลือบ  
สย. 11812

นายอภิรักษ์ สายยศ  
ผู้อำนวยการกองช่าง

เห็นชอบ

นายสุชนัด ดาทอง  
ปลัดเทศบาล

อนุมัติ



วิชัย สัมพันธ์  
นายพิชัย สัมพันธ์  
นายกเทศมนตรี

จำนวน

แผ่นที่

แผ่น



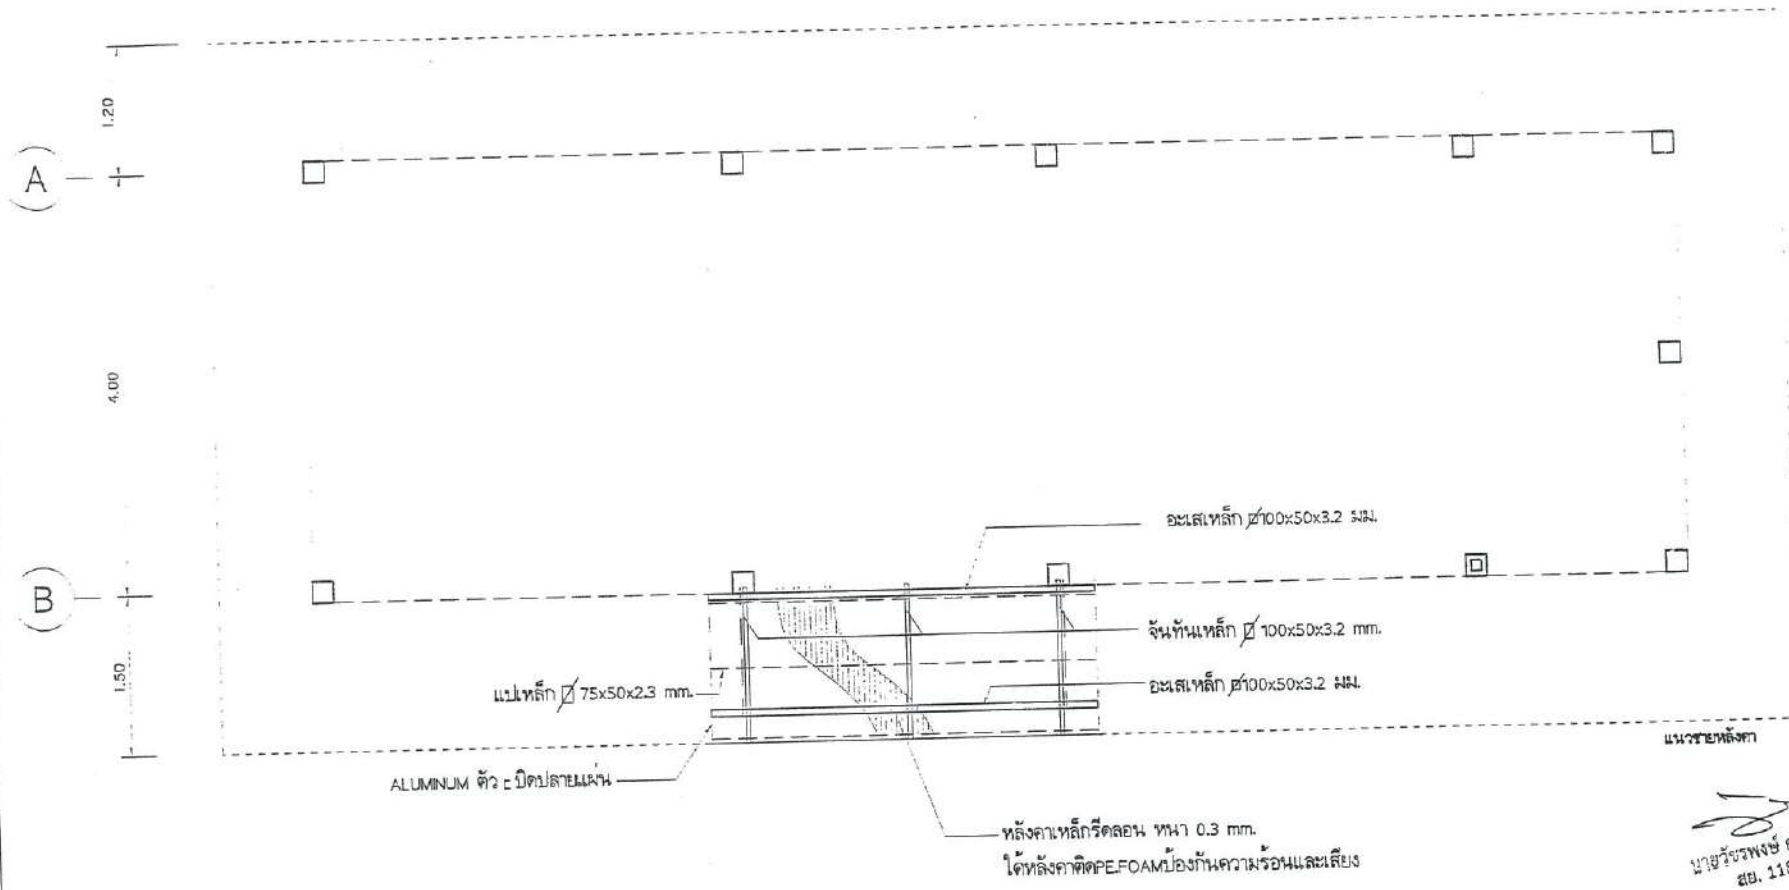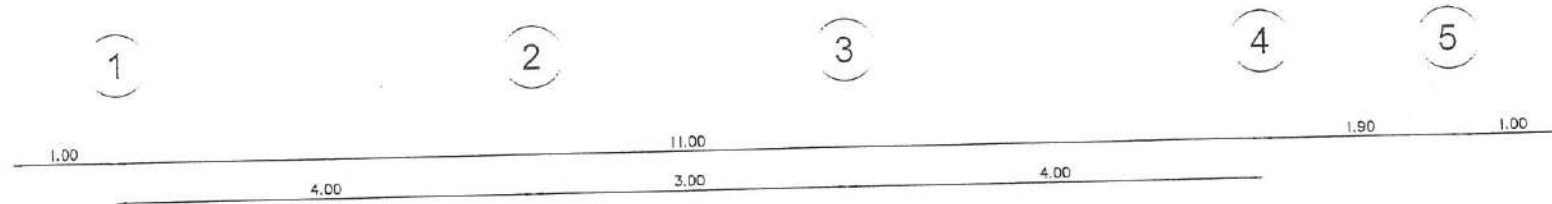

# โครงเหล็กหลังคาห้องชำระค่าบริการ

มาตราส่วน

1 : 50



กองช่างเทศบาลตำบลจอมพระ

โครงการ

ปรับปรุงต่อเติมอาคาร  
ห้องน้ำสาธารณะตลาดสด

สถานที่ก่อสร้าง

หมู่ 4 ตลาดสดเทศบาลตำบลจอมพระ  
ต.จอมพระ อ.จอมพระ จ.สุรินทร์

สำรวจ

*[Signature]*

นายจงสวัสดิ์ สายบุตร  
นายช่างโยธาชำนาญงาน

เขียนแบบ

*[Signature]*

นางสาวนันทิยา บุญสด  
ผู้ช่วยช่างโยธา

*[Signature]*

นายกริชพล ชูกุล  
ผู้ช่วยวิศวกรโยธา

ตรวจ

*[Signature]*

นายอภิรักษ์ สายยศ  
ผู้อำนวยการกองช่าง

เห็นชอบ

*[Signature]*

นายสุชนันต์ คาทอง  
ปลัดเทศบาล

อนุมัติ

วิชัย ชัยวงศ์  
(นายวิชัย สิมสวัสดิ์)

นายกเทศมนตรีตำบลจอมพระ  
นายแพทย์ สิมสวัสดิ์

นายกเทศมนตรี

จำนวน

แผ่นที่

แผ่น

นายวัชรพงษ์ ศรีเคลือบ  
สย. 11812





กองช่างเทศบาลตำบลจอมพระ

โครงการ

ปรับปรุงต่อเติมอาคาร  
ห้องน้ำสาธารณะตลาดสด

สถานที่ก่อสร้าง

หมู่ 4 ตลาดสดเทศบาลตำบลจอมพระ  
ต.จอมพระ อ.จอมพระ จ.สุรินทร์

สำรวจ

นายจางสวัสดิ์ สายบุตร  
นายช่างโยธาชำนาญงาน

เขียนแบบ

นางสาวนันทิยา บุญสด  
ผู้ช่วยช่างโยธา

นายกริชพล ชักดิน  
ผู้ช่วยวิศวกรโยธา

ตรวจ

นายอภิรักษ์ สายยศ  
ผู้อำนวยการกองช่าง

เห็นชอบ

นายสุมนต์ คำทอง  
ปลัดเทศบาล


อนุมัติ

นายวิชาญ อิ่มสวัสดิ์  
นายกเทศมนตรี  
นายแพทย์ สวัสดิ์  
นายกเทศมนตรี


จำนวน

แผ่นที่

แผ่น

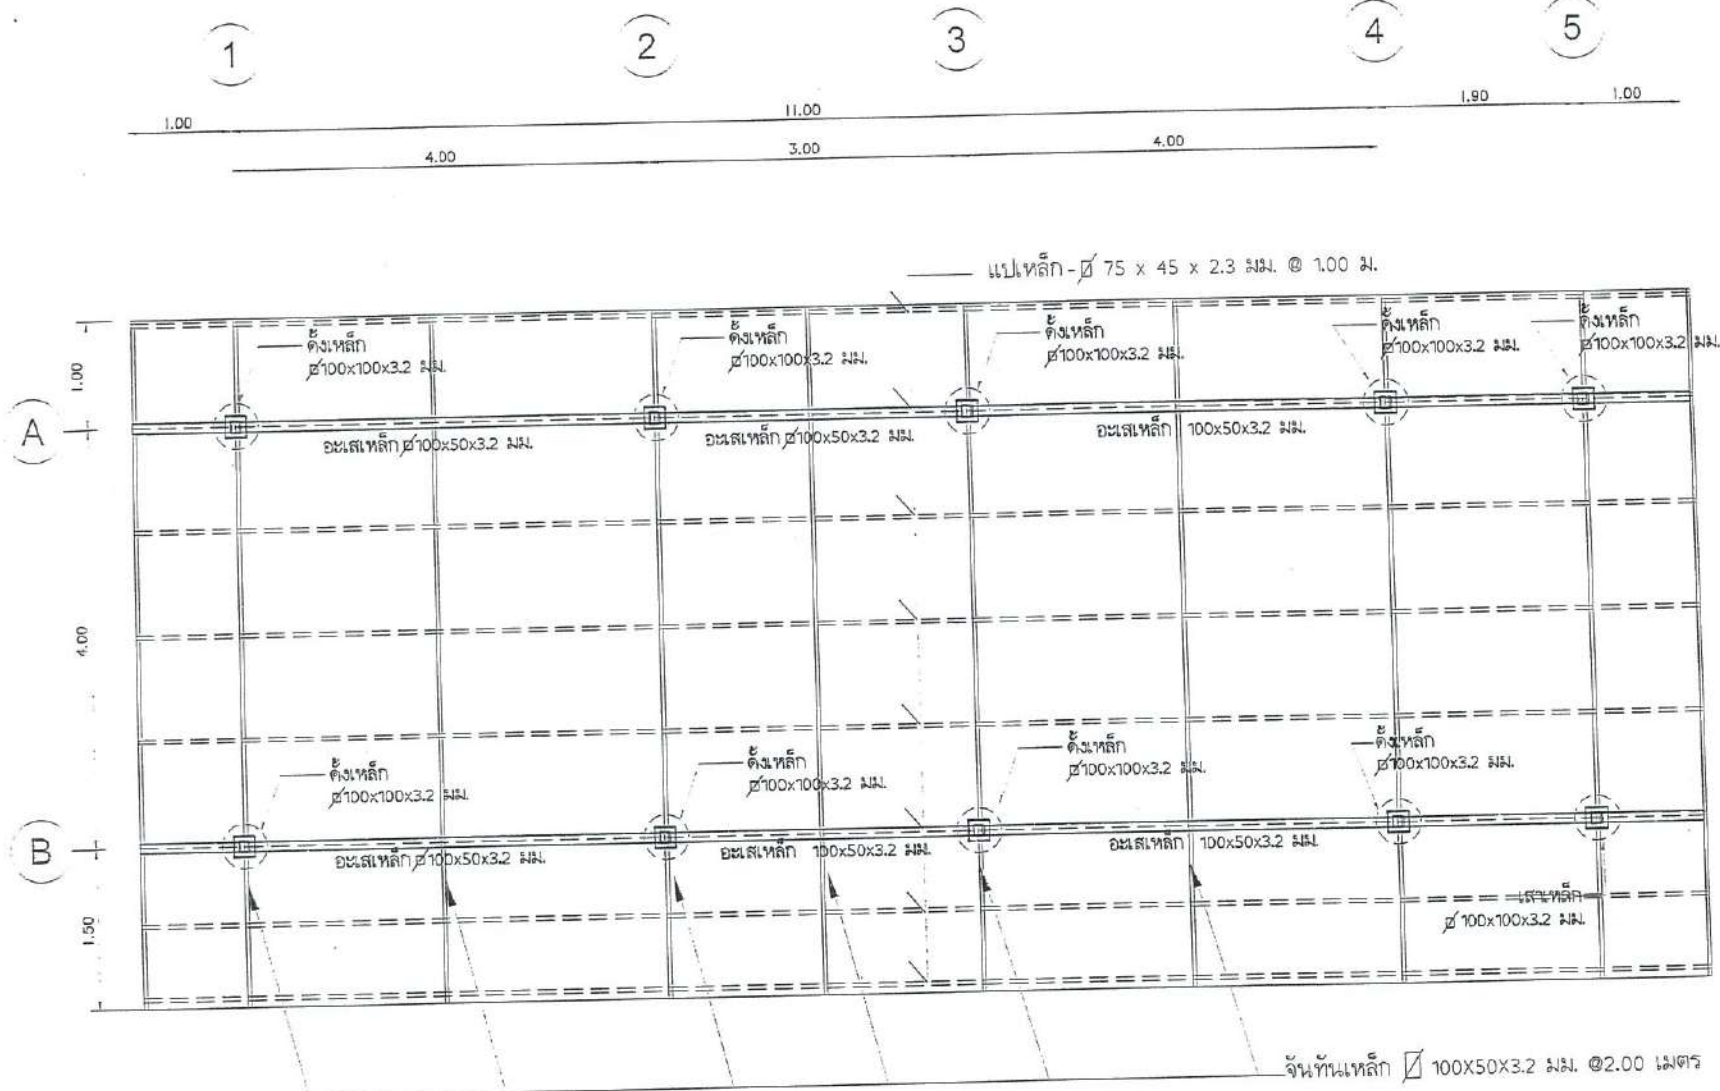


แปลนโครงสร้าง  
มาตราส่วน 1 : 50

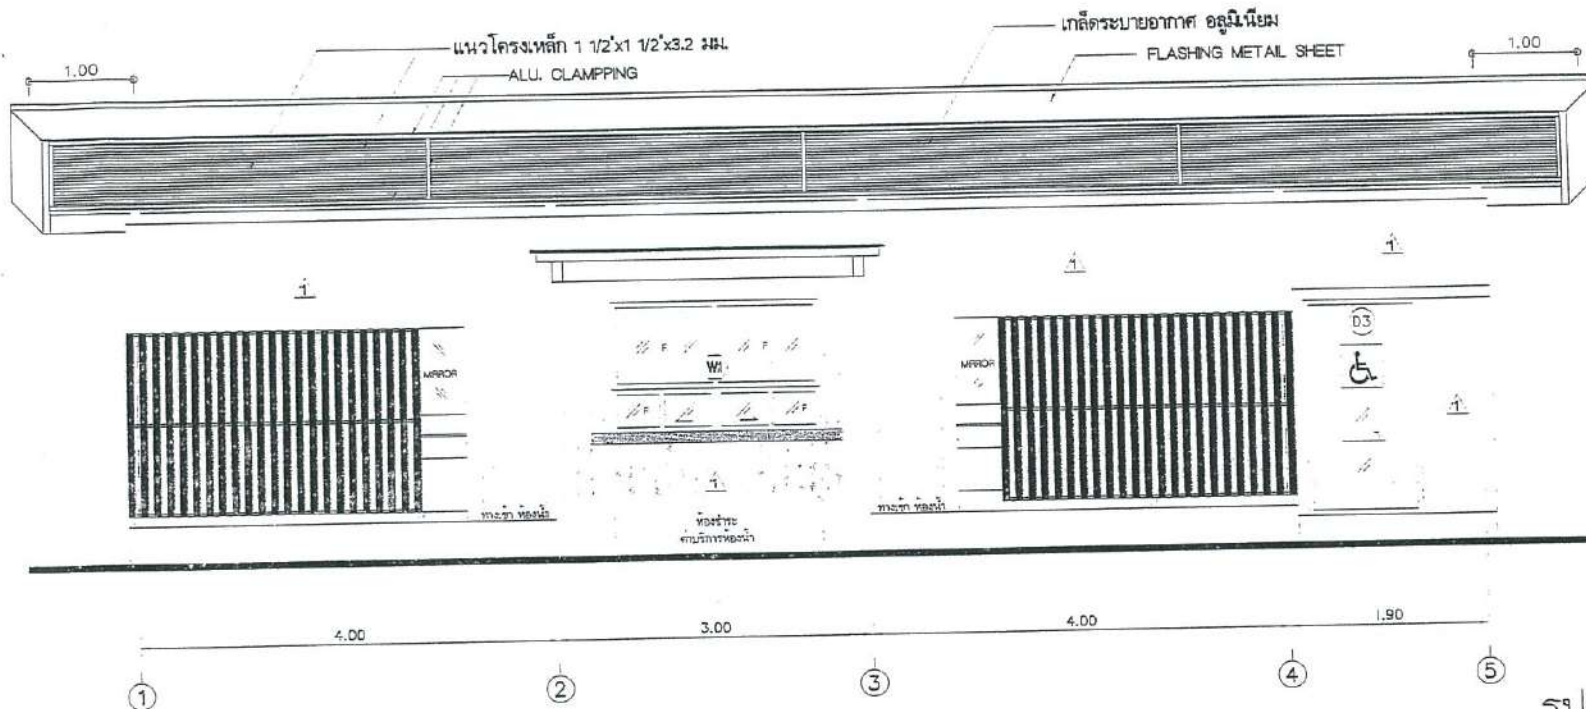

รูปด้าน 1  
SCALE 1:50

รายการวัสดุ

| สัญลักษณ์ | รายละเอียด                                                           |
|-----------|----------------------------------------------------------------------|
| 1         | ผนังก่ออิฐฉาบปูนครึ่งแผ่น ฉาบปูนเรียบทาสี                            |
| 2         | ผนังก่ออิฐฉาบปูนครึ่งแผ่น ปูกระเบื้องเซรามิก (ขนาดและสีระบุบนเอกสาร) |
| F1        | พื้น คสล. ผิวปูกระเบื้องเซรามิกครึ่งแผ่น (ขนาดและสีระบุบนเอกสาร)     |

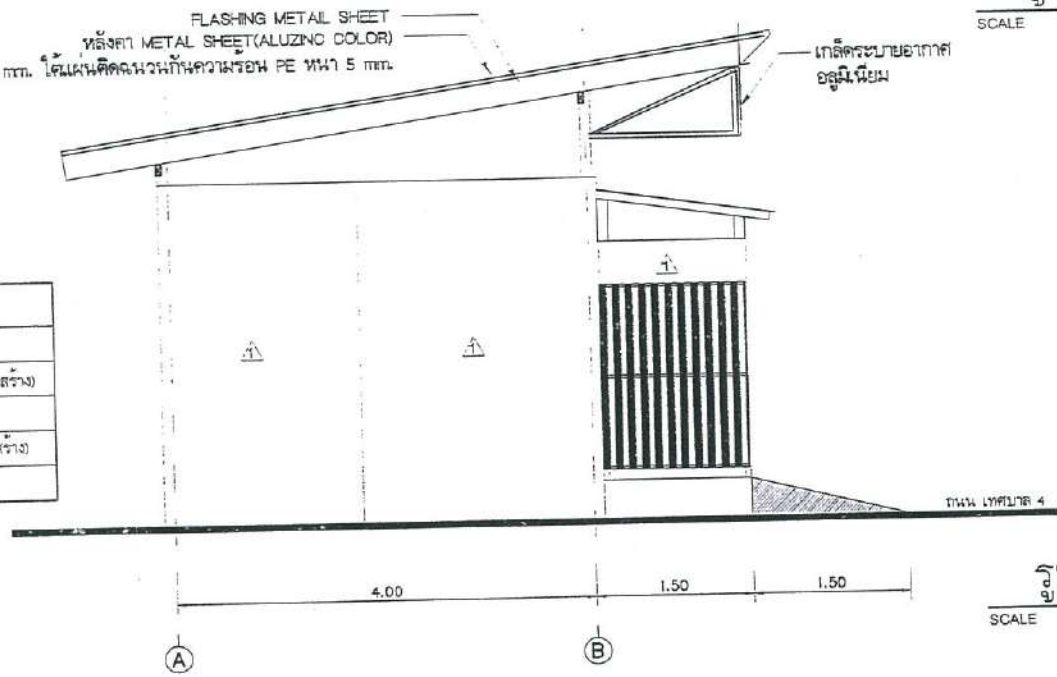

รูปด้าน 2  
SCALE 1:50



กองช่างเทศบาลตำบลจอมพระ

โครงการ  
ปรับปรุงคอกเดิมอาคาร  
ห้องน้ำสาธารณะตลาดสด

สถานที่ก่อสร้าง  
หมู่ 4 ตลาดสดเทศบาลตำบลจอมพระ  
ต.จอมพระ อ.จอมพระ จ.สุรินทร์

สำรวจ  
นายจตุรวิทย์ สบายบุตร  
นายช่างโยธาชำนาญงาน

เขียนแบบ  
นางสาวนันทิยา บุญสด  
ผู้ช่วยช่างโยธา  
นายกริชพล ชูกลิ่น  
ผู้ช่วยวิศวกรโยธา




ตรวจ  
นายอภิรักษ์ สายยศ  
ผู้อำนวยการกองช่าง

เห็นชอบ  
นายสุชนัด คาทอง  
ปลัดเทศบาล

อนุมัติ  
นายพิชัย ลิ้มสวัสดิ์  
นายกเทศมนตรี

จำนวน  
แผ่น



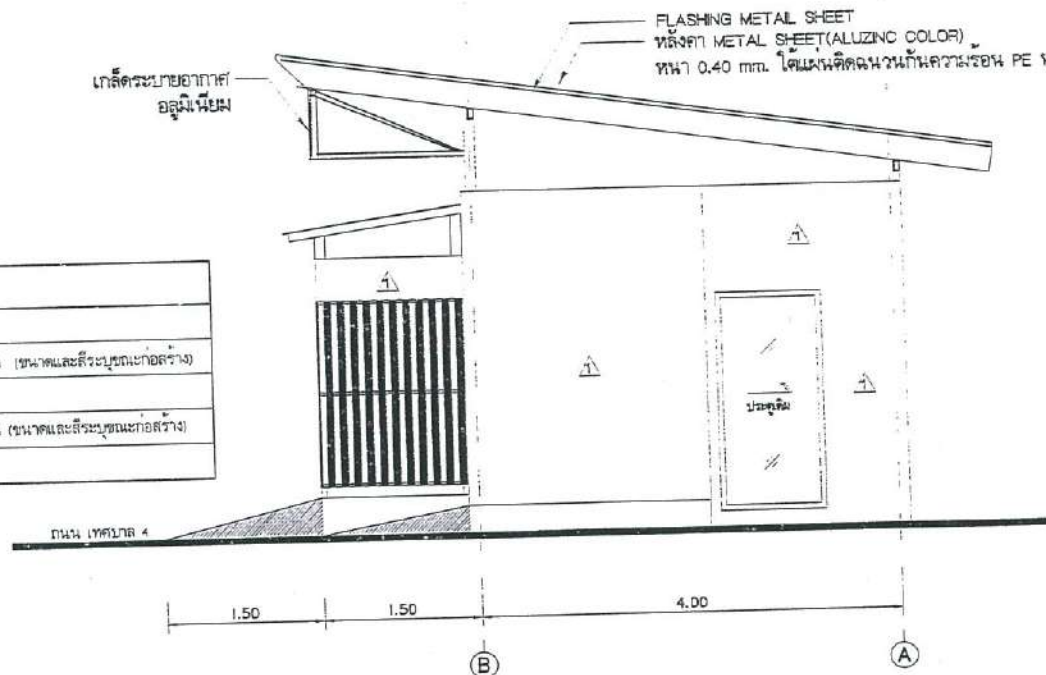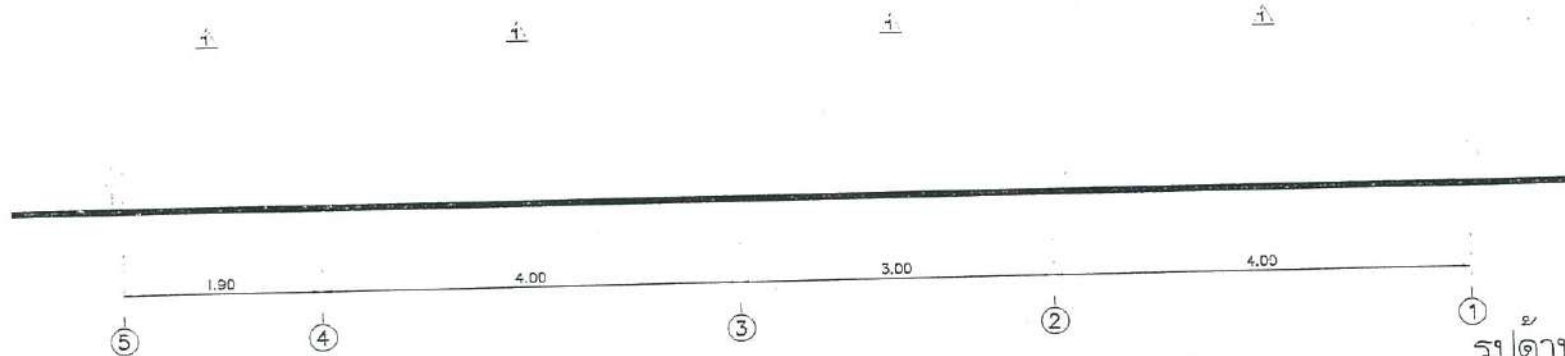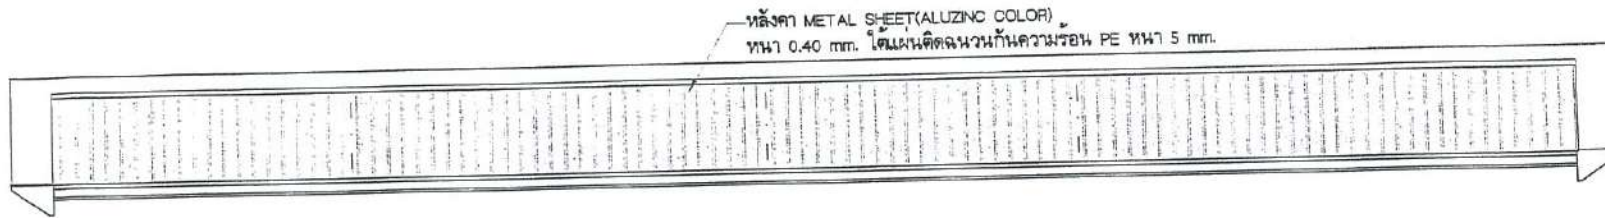

รายการวัสดุ

| สัญลักษณ์ | รายละเอียด                                                        |
|-----------|-------------------------------------------------------------------|



กองช่างเทศบาลตำบลจอมพระ

โครงการ

ปรับปรุงต่อเติมอาคาร  
ห้องน้ำสาธารณะตลาดสด

สถานที่ก่อสร้าง

หมู่ 4 ตลาดสดเทศบาลตำบลจอมพระ  
จอมพระ อ.จอมพระ จ.สุรินทร์

สำรวจ

นายจตุรนต์ สายบุตร  
นายช่างโยธาชำนาญงาน

เขียนแบบ

นางสาวน้ำทิพย์ บุญผล  
ผู้ช่วยช่างโยธา

นายอภิสิทธิ์ ชูกุล  
ผู้ช่วยวิศวกรโยธา

ตรวจ

นายอภิรักษ์ สายยศ  
ผู้อำนวยการกองช่าง

เห็นชอบ

นายสุชนันต์ คาทอง  
ปลัดเทศบาล

อนุมัติ


นายพิชัย อัมมัสวัสดิ์  
นายกเทศมนตรี

จำนวน

แผ่นที่

แผ่น



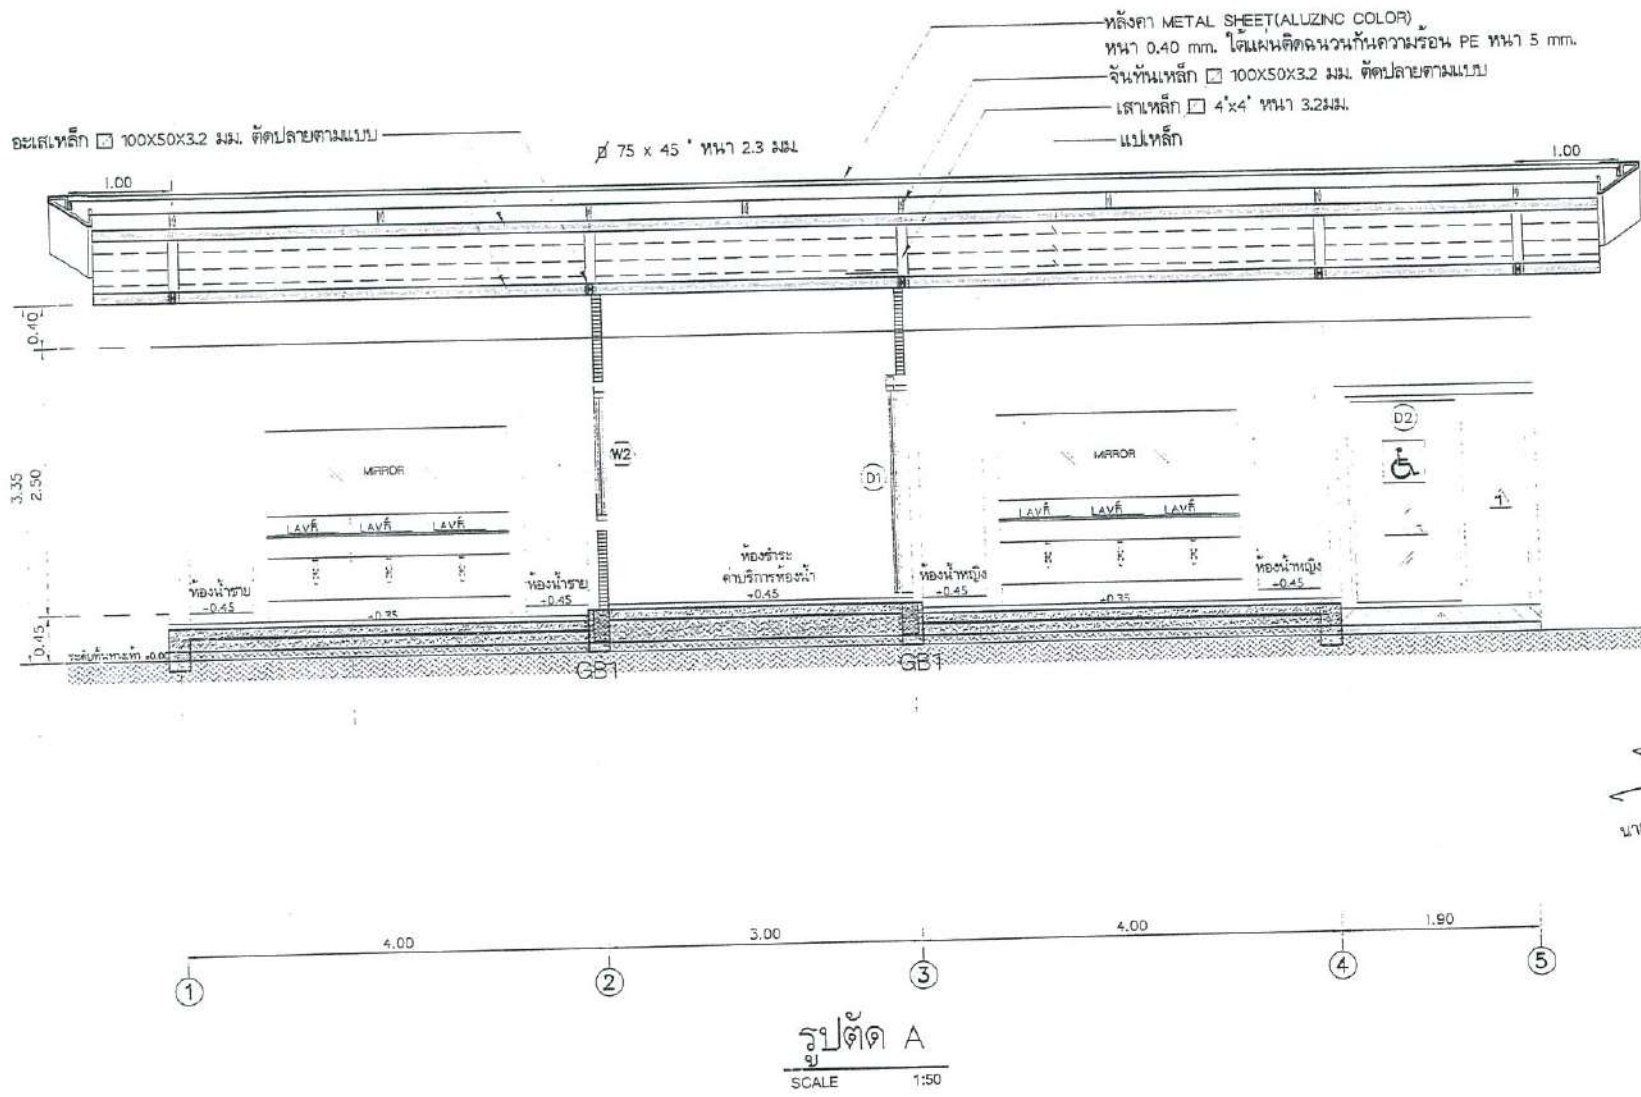

รายการสัญลักษณ์ประกอบแบบ

| สัญลักษณ์ | รายละเอียด   | สัญลักษณ์ | รายละเอียด   |
|-----------|--------------|-----------|--------------|
| LAV       | อ่างล้างหน้า | UR        | โถปัสสาวะชาย |
| LAV2      | อ่างล้างหน้า | HM        | ราวกันลื่น   |
| WC        | โถส้วม       | HM 2      | ราวกันลื่น   |
| WC2       | โถส้วม       | M.        | กระจกเงา     |
| WC3       | โถส้วม       | M.2       | กระจกเงา     |

รายการวัสดุ

| สัญลักษณ์ | รายละเอียด                                                          |
|-----------|---------------------------------------------------------------------|
| △         | ผนังก่ออิฐฉาบปูนฉาบเรียบทาสี                                        |
| △         | ผนังก่ออิฐฉาบปูนฉาบเรียบทาสี (ขนาดและสีระบุในแบบก่อสร้าง)           |
| F1        | พื้น คสล. ผิวปูกระเบื้องเซรามิกกันลื่น (ขนาดและสีระบุในแบบก่อสร้าง) |



กองช่างเทศบาลตำบลจอมพระ

โครงการ

ปรับปรุงอาคาร  
ห้องน้ำสาธารณะตลาดสด

สถานที่ก่อสร้าง

หมู่ 4 ตลาดสดเทศบาลตำบลจอมพระ  

สำรวจ

นายจตุรนต์ กล้วยบุตร  
นายช่างโยธาชำนาญงาน

เขียนแบบ

นางสาวนันทิยา บุญผล  
ผู้ช่วยช่างโยธา

นายศิริพล ชูกิ้น  
ผู้ช่วยวิศวกรโยธา

นายธีรพงษ์ ศรีโคตร  
สช. 11812

นายอภิรักษ์ สายยศ  
ผู้อำนวยการกองช่าง

เห็นชอบ

นายสุชนันต์ ดาทอง  
ปลัดเทศบาล

อนุมัติ

นายพิชัย ลิ้มสวัสดิ์  
(นายพิชัย ลิ้มสวัสดิ์)  
นายกเทศมนตรีตำบลจอมพระ  
นายกเทศมนตรี



จำนวน

แผ่นที่

แผ่น











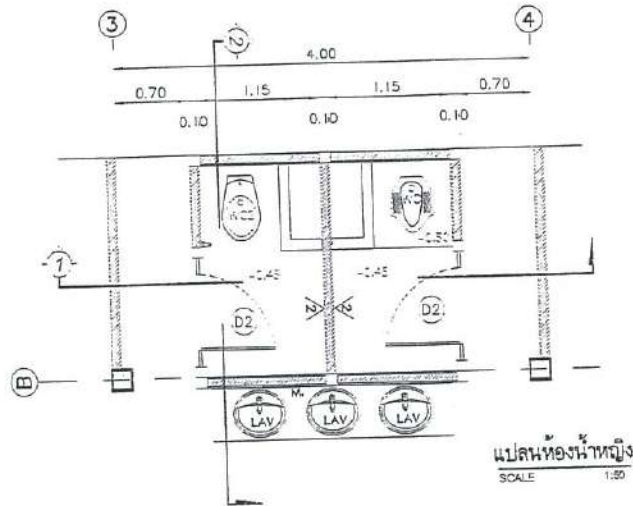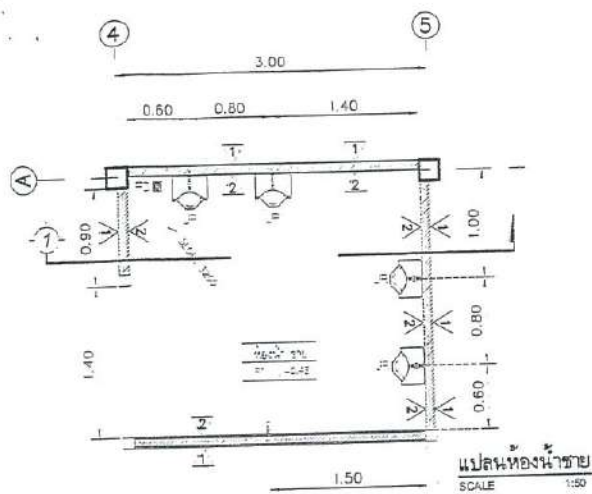

รายการสัญลักษณ์ประกอบแบบ

| สัญลักษณ์ | รายละเอียด   |
|-----------|--------------|
| LAV       | อ่างล้างหน้า |
| LAV2      | อ่างล้างหน้า |
| WC        | โถส้วม       |
| WC2       | โถส้วม       |
| WC3       | โถส้วม       |
| UR        | โถปัสสาวะชาย |
| HIM       | ราวกันลื่น   |
| HIM 2     | ราวกันลื่น   |
| M.        | กระจกเงา     |
| M.2       | กระจกเงา     |

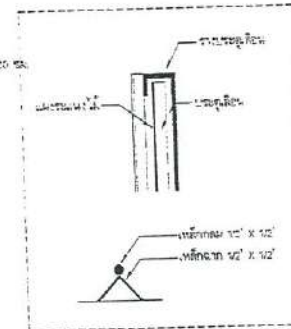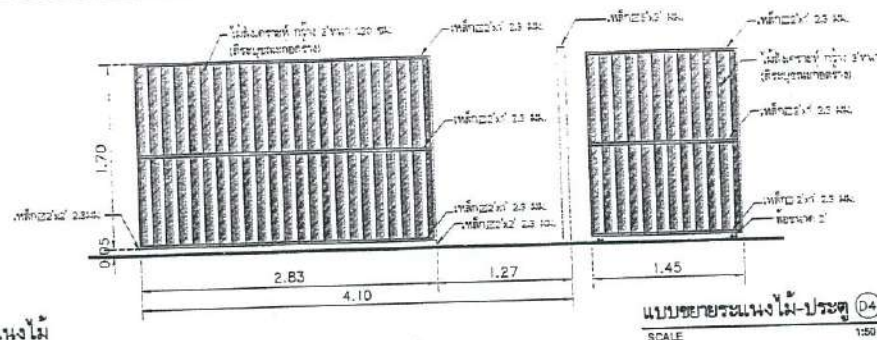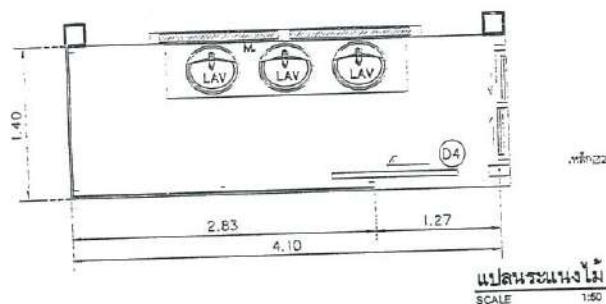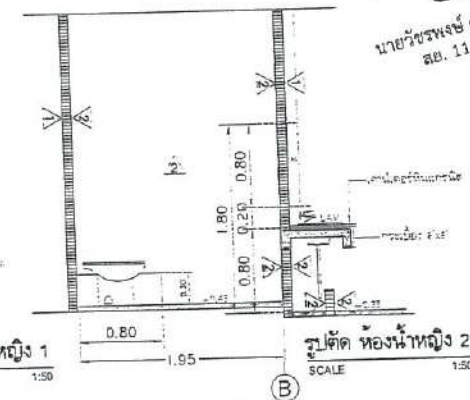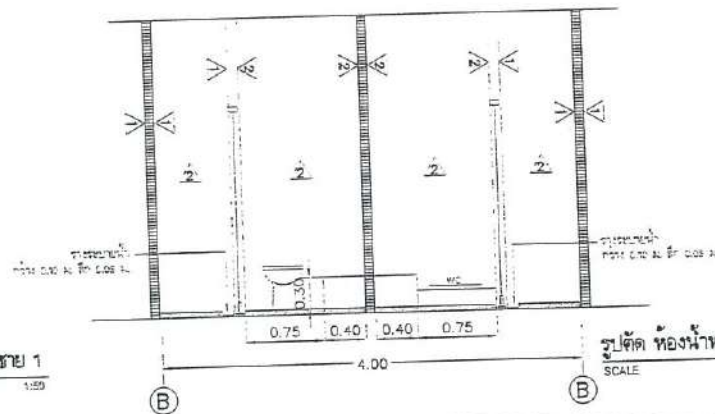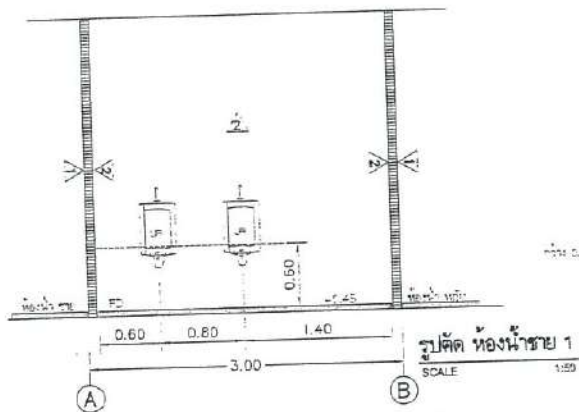

กองช่างเทศบาลตำบลจอมพระ

โครงการ  
ปรับปรุงอาคาร  
ห้องน้ำสาธารณะตลาดสด

สถานที่ก่อสร้าง

หมู่ 4 ตลาดสดเทศบาลตำบลจอมพระ  
ด.จอมพระ อ.จอมพระ จ.สุรินทร์

สำรวจ

นายจางสวัสดิ์ สายบุตร  
นายช่างโยธาชำนาญงาน

นายวัชรพงษ์ ศรีเคลือบเขียนแบบ  
สอ. 11812

นางสาวน้ำทิพย์ บุญสุด  
ผู้ช่วยช่างโยธา

นายเกียรติศักดิ์ ชูกลิ่น  
ผู้ช่วยวิศวกรโยธา

ตรวจ

นายอภิรักษ์ สายยศ  
ผู้อำนวยการกองช่าง

เห็นชอบ

นายสุชนันต์ คำทอง  
ปลัดเทศบาล

อนุมัติ

วิชัย สิงห์คำ  
(นายพิชัย ติมสวัสดิ)

นายกเทศมนตรี

จำนวน

แผ่นที่

แผ่น





กองช่างเทศบาลตำบลจอมพระ

โครงการ  
ปรับปรุงต่อเติมอาคาร  
ห้องน้ำสาธารณะตลาดสด

สถานที่ก่อสร้าง  
หมู่ 4 ตลาดสดเทศบาลตำบลจอมพระ  

สำรวจ  
นายจรัสวัฒน์ ฉายบุตร  
นายช่างโยธาชำนาญงาน


เขียนแบบ  
นางสาวกัญญา บุญผล  
ผู้ช่วยช่างโยธา  
นายศรีพล ชูกลิ่น  
ผู้ช่วยวิศวกรโยธา

ตรวจ  
นายอภิรักษ์ ฉายยศ  
ผู้อำนวยการกองช่าง


เห็นชอบ  
นายสุชนันต์ ดาทอง  
ปลัดเทศบาล

อนุมัติ  
นายพิชัย สัมสวัสดิ์  
นายกเทศมนตรีตำบลจอมพระ  
นายกเทศมนตรี


จำนวน  
แผ่นที่  
แผ่น

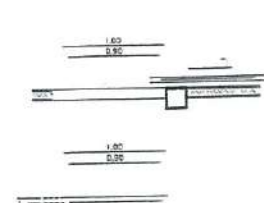


D1

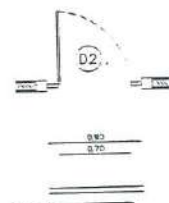

D2

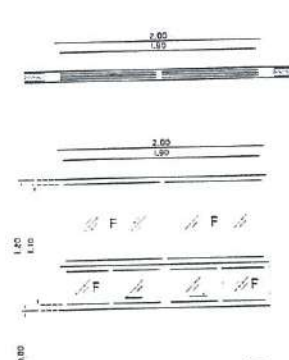

W1

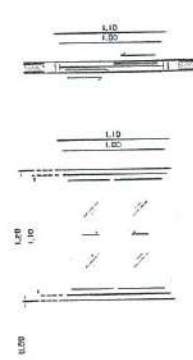

W2


|          |                                       |             |
|----------|---------------------------------------|-------------|
| วงกบ     | อลูมิเนียม                            | จำนวน 1 บาน |
| บาน      | อลูมิเนียม                            |             |
| กระจก    | กระจกใสยวติดแสงหนา 6 มม.              |             |
| อุปกรณ์  | อุปกรณ์ครบชุดตามมาตรฐานประตูบานเลื่อน |             |
| หมายเหตุ | -                                     |             |

ทางเข้า

|          |                         |             |
|----------|-------------------------|-------------|
| วงกบ     | -                       | จำนวน 8 บาน |
| บาน      | ผนังกันห้องน้ำรีจรูป    |             |
| กระจก    | -                       |             |
| อุปกรณ์  | อุปกรณ์ครบชุดตามมาตรฐาน |             |
| หมายเหตุ | -                       |             |


|          |                                       |             |
|----------|---------------------------------------|-------------|
| วงกบ     | อลูมิเนียม                            | จำนวน 1 บาน |
| บาน      | อลูมิเนียม                            |             |
| กระจก    | กระจกใสยวติดแสงหนา 6 มม.              |             |
| อุปกรณ์  | อุปกรณ์ครบชุดตามมาตรฐานประตูบานเลื่อน |             |
| หมายเหตุ | -                                     |             |

|          |                                          |             |
|----------|------------------------------------------|-------------|
| วงกบ     | อลูมิเนียม                               | จำนวน 1 บาน |
| บาน      | อลูมิเนียม                               |             |
| กระจก    | กระจกใสยวติดแสงหนา 6 มม.                 |             |
| อุปกรณ์  | อุปกรณ์ครบชุดตามมาตรฐานหน้าต่างบานเลื่อน |             |
| หมายเหตุ | -                                        |             |

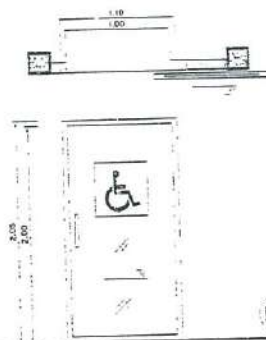


D3


|          |                                       |             |
|----------|---------------------------------------|-------------|
| วงกบ     | อลูมิเนียม                            | จำนวน 1 บาน |
| บาน      | อลูมิเนียม                            |             |
| กระจก    | กระจกใสหนา 5 มม.                      |             |
| อุปกรณ์  | อุปกรณ์ครบชุดตามมาตรฐานประตูบานเลื่อน |             |
| หมายเหตุ | -                                     |             |

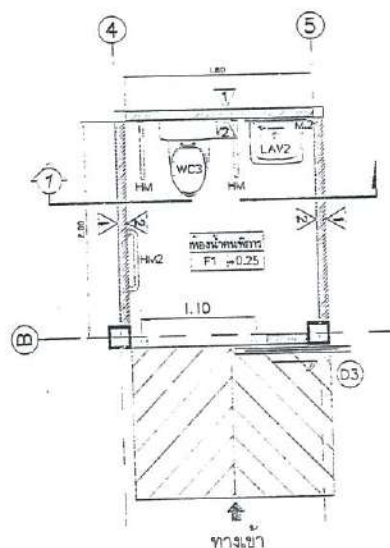


ทางเข้า

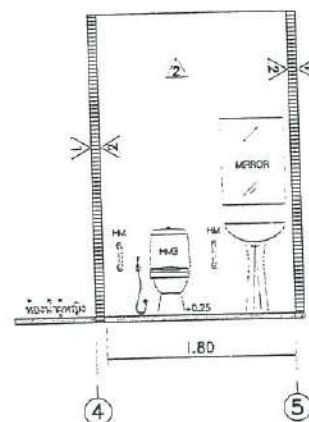





รูปตัด 1  
SCALE 1:50

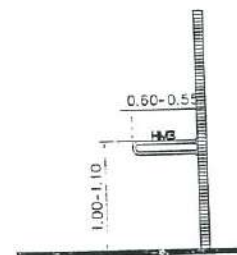

ระยะการติดตั้งราวกันลื่น  
SCALE 1:50

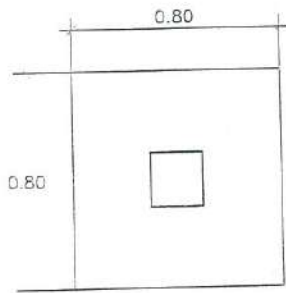


F1, C1 (แปลน)

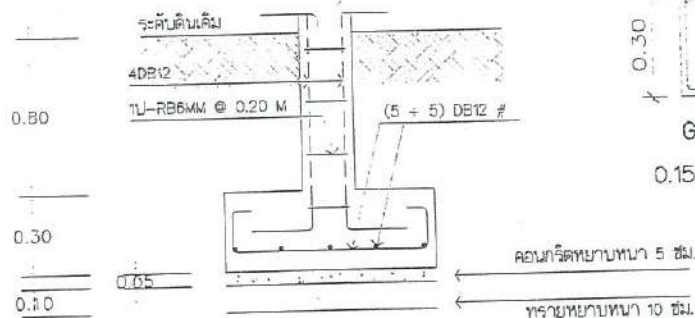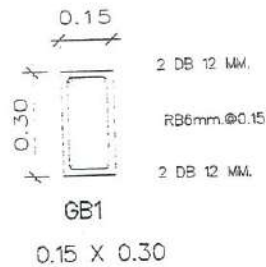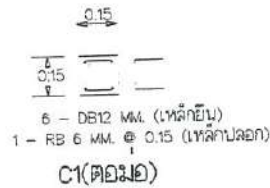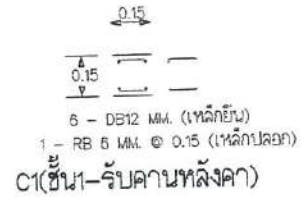


F1 (รูปตัด)


หมายเหตุ : ระยะคานกริดหน้าเหล็กเสริม 2.5 ซม.

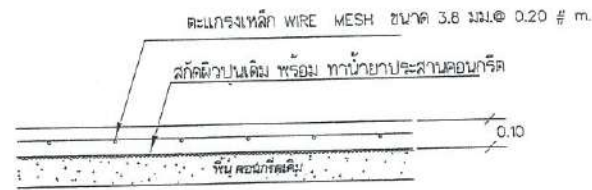

ขยายพื้น คสล. (GS1) 1 : 20

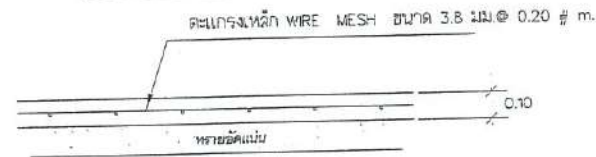

ขยายพื้น คสล. (GS2) 1 : 20

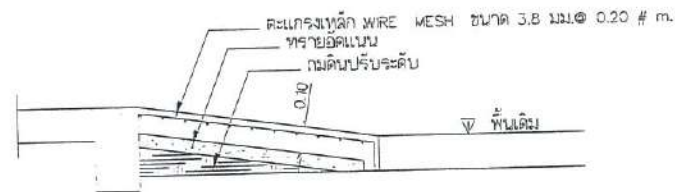

ขยาย RAMP คสล. (GS3) 1 : 20



กองช่างเทศบาลตำบลจอมพระ

โครงการ

ปรับปรุงต่อเติมอาคาร  
ห้องน้ำสาธารณะตลาดสด

สถานที่ก่อสร้าง

หมู่ 4 ตลาดสดเทศบาลตำบลจอมพระ  
ต.จอมพระ อ.จอมพระ จ.สุรินทร์

สำรวจ

นายจรัสดี ลานบุตร  
นายช่างโยธาชำนาญงาน

เขียนแบบ

นางสาวน้ำทิพย์ บุญสด  
ผู้ช่วยช่างโยธา

นายกริชพล ชูกลิ่น  
ผู้ช่วยวิศวกรโยธา

ตรวจ

นายอภิรักษ์ สายยศ  
ผู้อำนวยการกองช่าง

เห็นชอบ

นายสุชนันต์ ดาทอง  
ปลัดเทศบาล

อนุมัติ


นายพิชัย ลิ้มสวัสดิ์  
นายกเทศมนตรีตำบลจอมพระ

จำนวน

แผ่นที่

แผ่น

นายวิชรพงษ์ ศรีเคลือบ  
สย. 11512

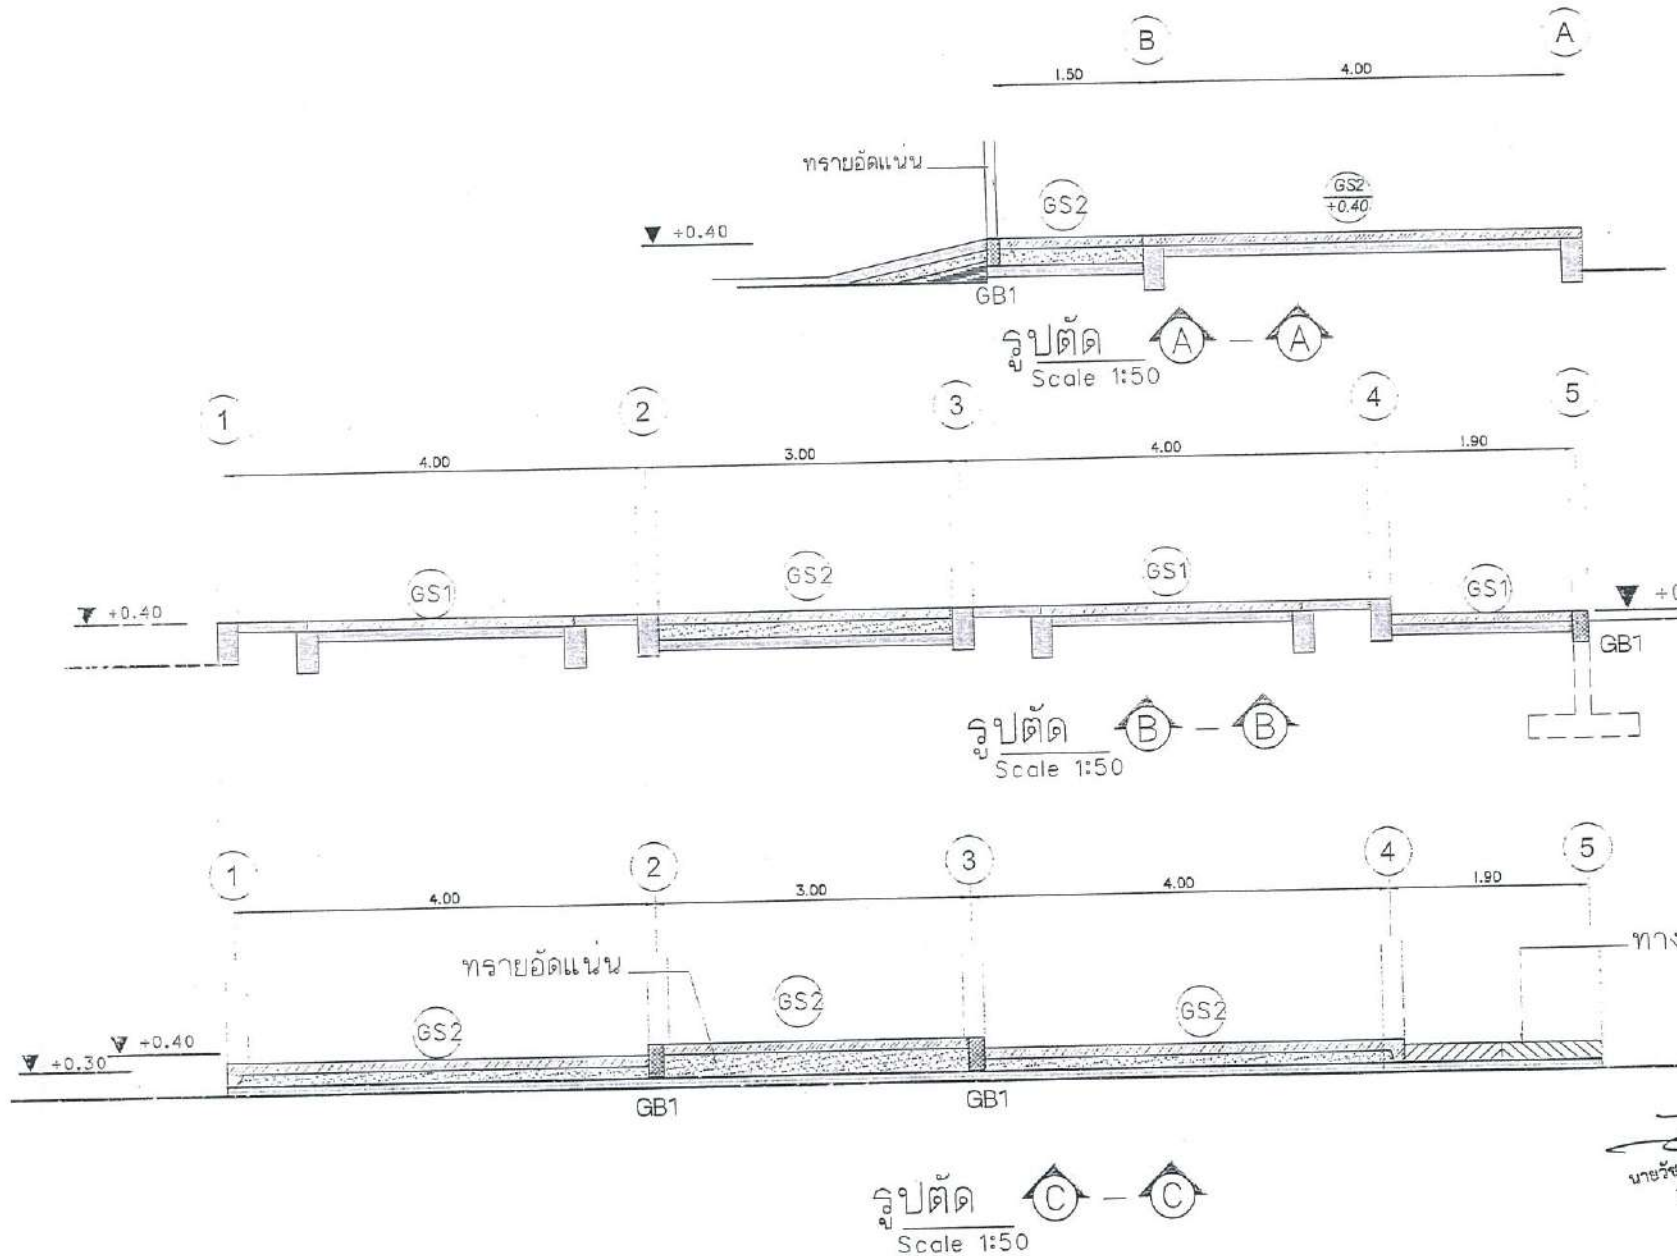







กองช่างเทศบาลตำบลจอมพระ

โครงการ  
ปรับปรุงต่อเติมอาคาร  
ห้องน้ำสาธารณะตลาดสด

สถานที่ก่อสร้าง  
หมู่ 4 ตลาดสดเทศบาลตำบลจอมพระ  
ด.จอมพระ อ.จอมพระ จ.สุรินทร์

สำรวจ  
นายจตุรวิทย์ สายบุตร  
นายช่างโยธาชำนาญงาน



เขียนแบบ  
นางสาวกัญญาทิพย์ บุญผล  
ผู้ช่วยช่างโยธา  
นายกริชพล ชูกุล  
ผู้ช่วยวิศวกรโยธา

ตรวจ  
นายอภิรักษ์ สายยศ  
ผู้อำนวยการกองช่าง

เห็นชอบ  
นายสุชนันต์ ดาทอง  
ปลัดเทศบาล

อนุมัติ  
นายพิชัย ลิ้มสวัสดิ์  
นายกเทศมนตรีตำบลจอมพระ  
นายพิชัย ลิ้มสวัสดิ์  
นายกเทศมนตรี

จำนวน  
แผ่น

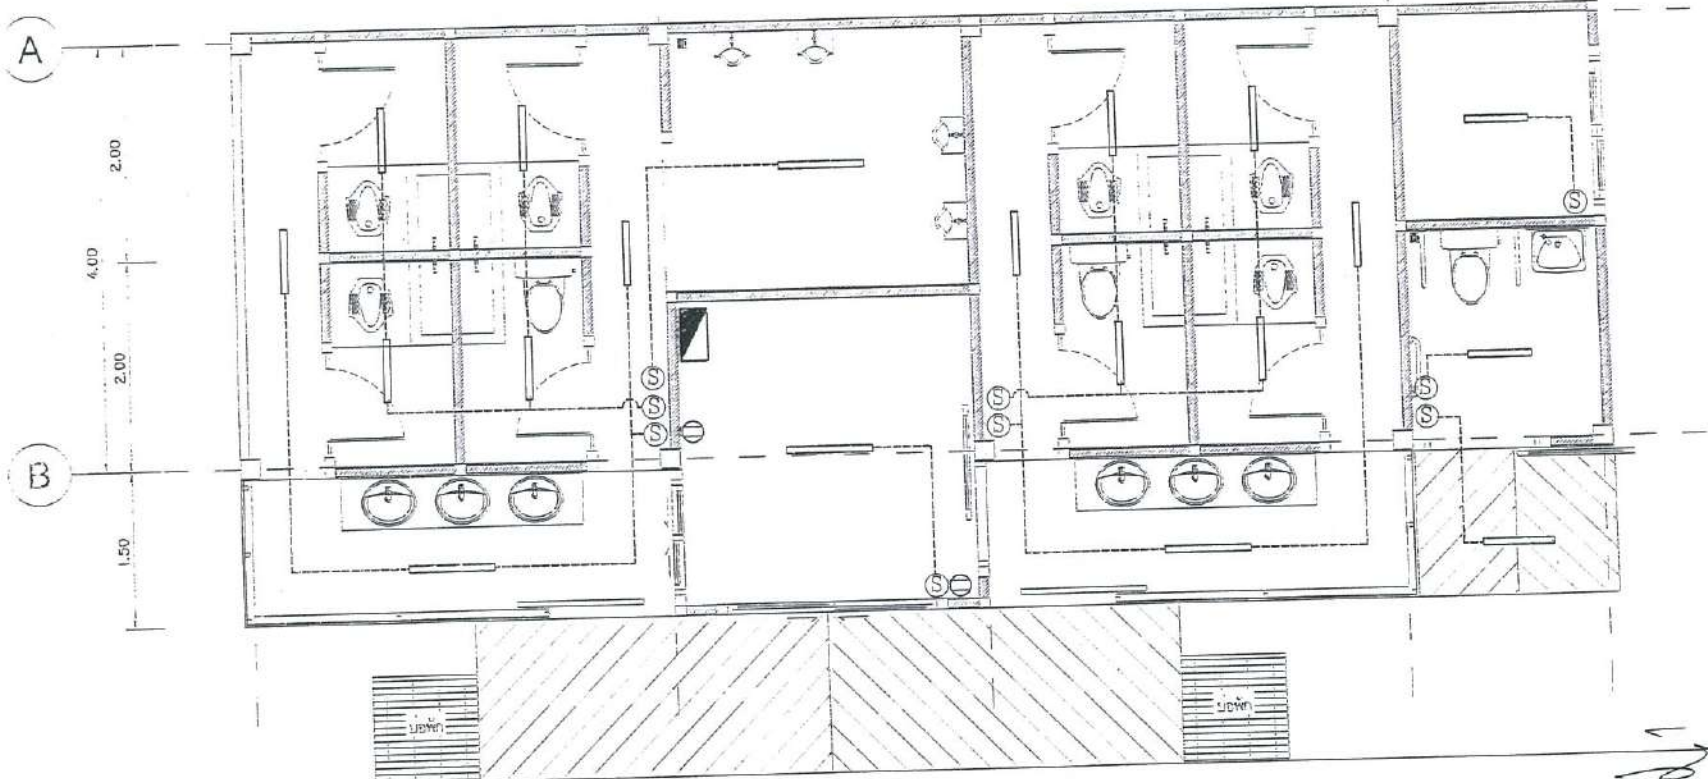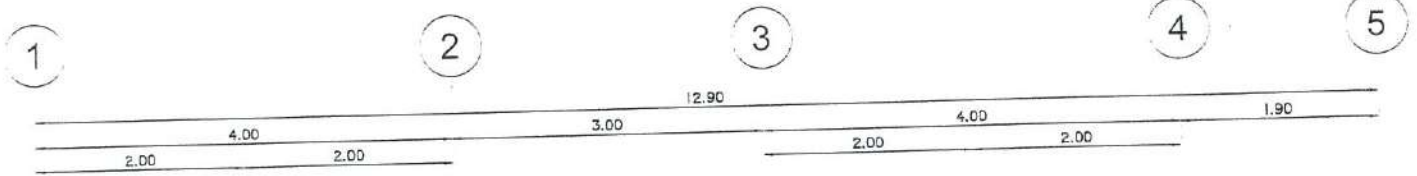

รายการสัญลักษณ์ประกอบแบบไฟฟ้า

| สัญลักษณ์ | รายละเอียด                            |
|-----------|---------------------------------------|
|           | หลอดไฟ LED T8 18w                     |
|           | ตัวรับไฟฟ้า 10A 220 V. แบบมีสายดิน    |
|           | สวิตช์ เปิด-ปิด ติดสูงจากพื้น 120 มม. |
|           | เดินสายไฟบนฝ้า และฝังในผนังของอาคาร   |
|           | แผง LOAD CENTER                       |

แปลนไฟฟ้า


มาตราส่วน 1 : 50

หมายเหตุ


อุปกรณ์ไฟฟ้าสามารถเปลี่ยนแปลงเพิ่มเติมได้ตามความเหมาะสม  
แต่ต้องเป็นไปตามมาตรฐานของ กฟผ.






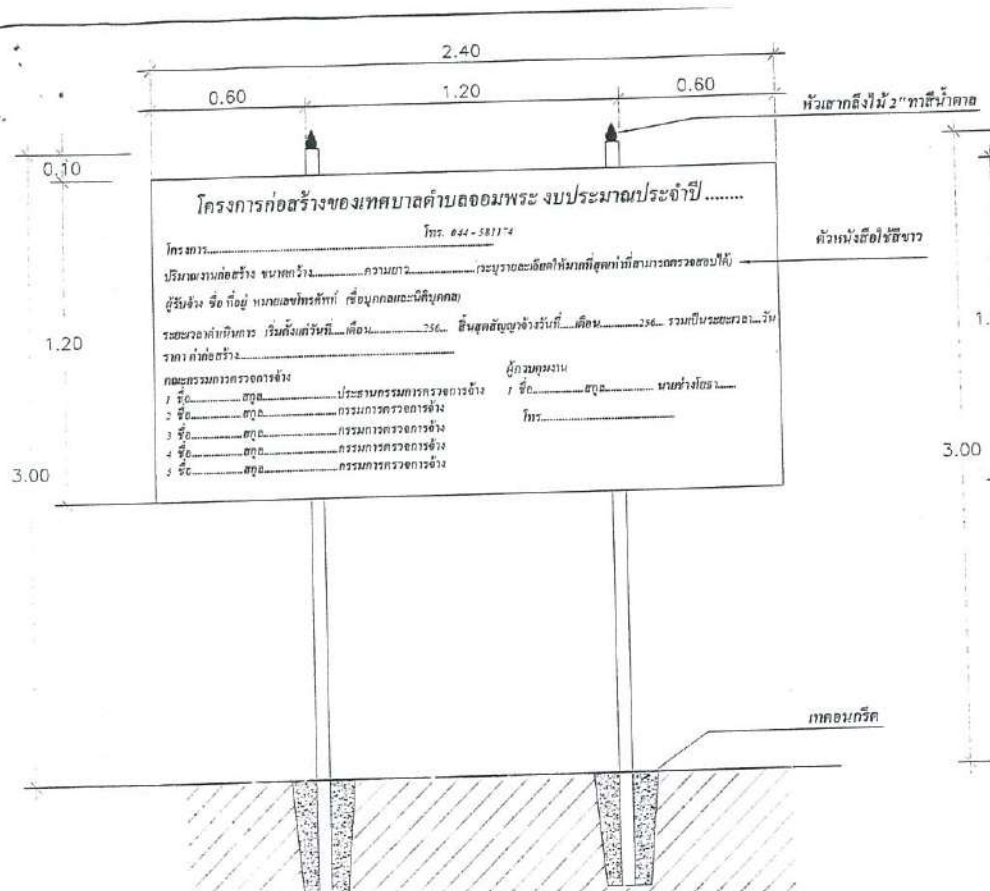

**ป้ายถาวรด้านหน้า**  
SCALE 1:20

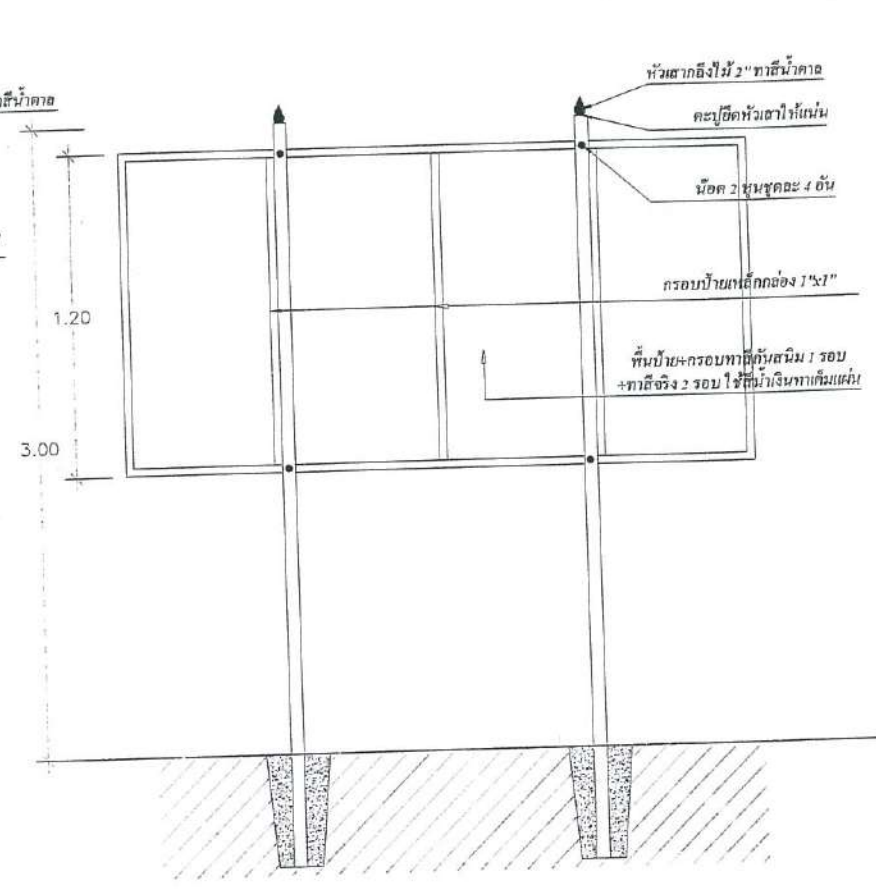

**ป้ายถาวรด้านหลัง**  
SCALE 1:20

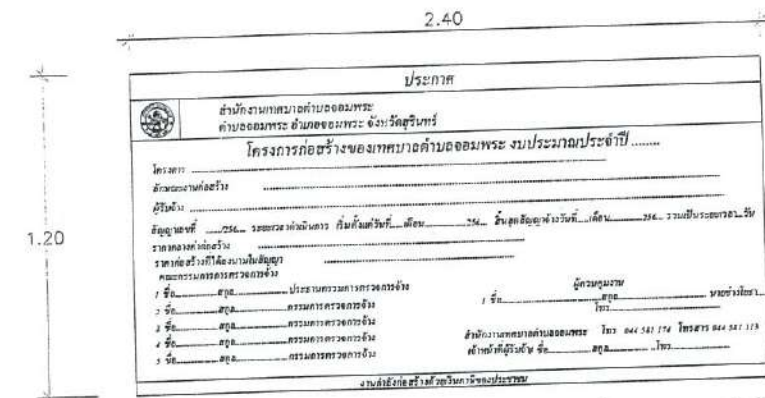

**แบบป้ายชั่วคราว**  
SCALE 1:20

หมายเหตุ แผ่นป้าย ขนาด 1.20 x 2.40 เมตร ขนาดอักษรโคพอสควรเห็นได้ชัดเจน (ทต.จอมพระ ใช้พื้นสีน้ำเงิน ตัวหนังสือสีขาว)



กองช่างเทศบาลตำบลจอมพระ

โครงการ  
ปรับปรุงต่อเติมอาคาร  
ห้องน้ำสาธารณะตลาดสด

สถานที่ก่อสร้าง  
หมู่ 4 ตลาดสดเทศบาลตำบลจอมพระ  
ต.จอมพระ อ.จอมพระ จ.สุรินทร์

สำรวจ  
นายจงดลวิวัฒน์ สลายบุตร  
นายช่างโยธาชำนาญงาน

เขียนแบบ  
นางสาวน้ำทิพย์ บุญสด  
ผู้ช่วยช่างโยธา  
นายกริชพล ชูกลิ่น  
ผู้ช่วยวิศวกรโยธา

ตรวจ  
นายอภิรักษ์ สลายยศ  
ผู้อำนวยการกองช่าง

เห็นชอบ  
นายสุมนต์ คำทอง  
ปลัดเทศบาล

อนุมัติ  
นายพิชัย ลิ้มสวัสดิ์  
นายกเทศมนตรี

จำนวน \_\_\_\_\_ แผ่นที่ \_\_\_\_\_  
แผ่น

นายวีรพงษ์ ศรีเกลื่อน  
สย. 11812